界 址 点 成 果 表

宗 地 地 址　补抽

宗 地 名　花垣县拟出让2023G-44号宗地

宗 地 面 积（平方米）951.52

2000坐标系

界 址 点 坐 标

序 号	点 号	坐 标		边 长
		x（m）	y（m）	
1	J1	3132184.0876	36639470.7821	
2	J2	3132184.4499	36639472.3528	1.61
3	J3	3132186.9578	36639477.1127	5.38
4	J4	3132189.4264	36639481.8181	5.31
5	J5	3132185.7376	36639484.7518	4.71
6	J6	3132179.6012	36639489.0231	7.48
7	J7	3132174.8523	36639492.5628	5.92
8	J8	3132170.4987	36639492.8927	4.37
9	J9	3132167.8394	36639493.7839	2.80
10	J10	3132164.1658	36639492.4426	3.91
11	J11	3132160.2927	36639490.3130	4.42
12	J12	3132156.5923	36639490.0927	3.71
13	J13	3132154.2541	36639490.6378	2.40
14	J14	3132153.8645	36639489.1677	1.52
15	J15	3132152.8053	36639485.1714	4.13
16	J16	3132151.2437	36639480.4425	4.98
17	J17	3132149.1413	36639478.5391	2.84
18	J18	3132146.1044	36639477.1873	3.32
19	J19	3132143.4914	36639473.9674	4.15
20	J20	3132148.9286	36639466.1299	9.54
21	J21	3132153.2648	36639468.7831	5.08

制表　　审校　　年　月　日

界 址 点 成 果 表

宗 地 地 址　补抽

宗 地 名　花垣县拟出让2023G-44号宗地

界 址 点 坐 标

序 号	点 号	坐 标		边 长
		x（m）	y（m）	
21	J21	3132153.2648	36639468.7831	
22	J22	3132155.1859	36639467.8502	2.14
23	J23	3132156.7430	36639466.0868	2.35
24	J24	3132158.5728	36639462.5738	3.96
25	J25	3132160.1981	36639457.4604	5.37
26	J26	3132165.2587	36639460.3032	5.80
27	J27	3132178.5056	36639468.2073	15.43
1	J1	3132184.0876	36639470.7821	6.15

制表　　审校　　年　月　日

花垣县拟出让2023G-44号宗地

宗地图编号：

宗地地址：　补抽

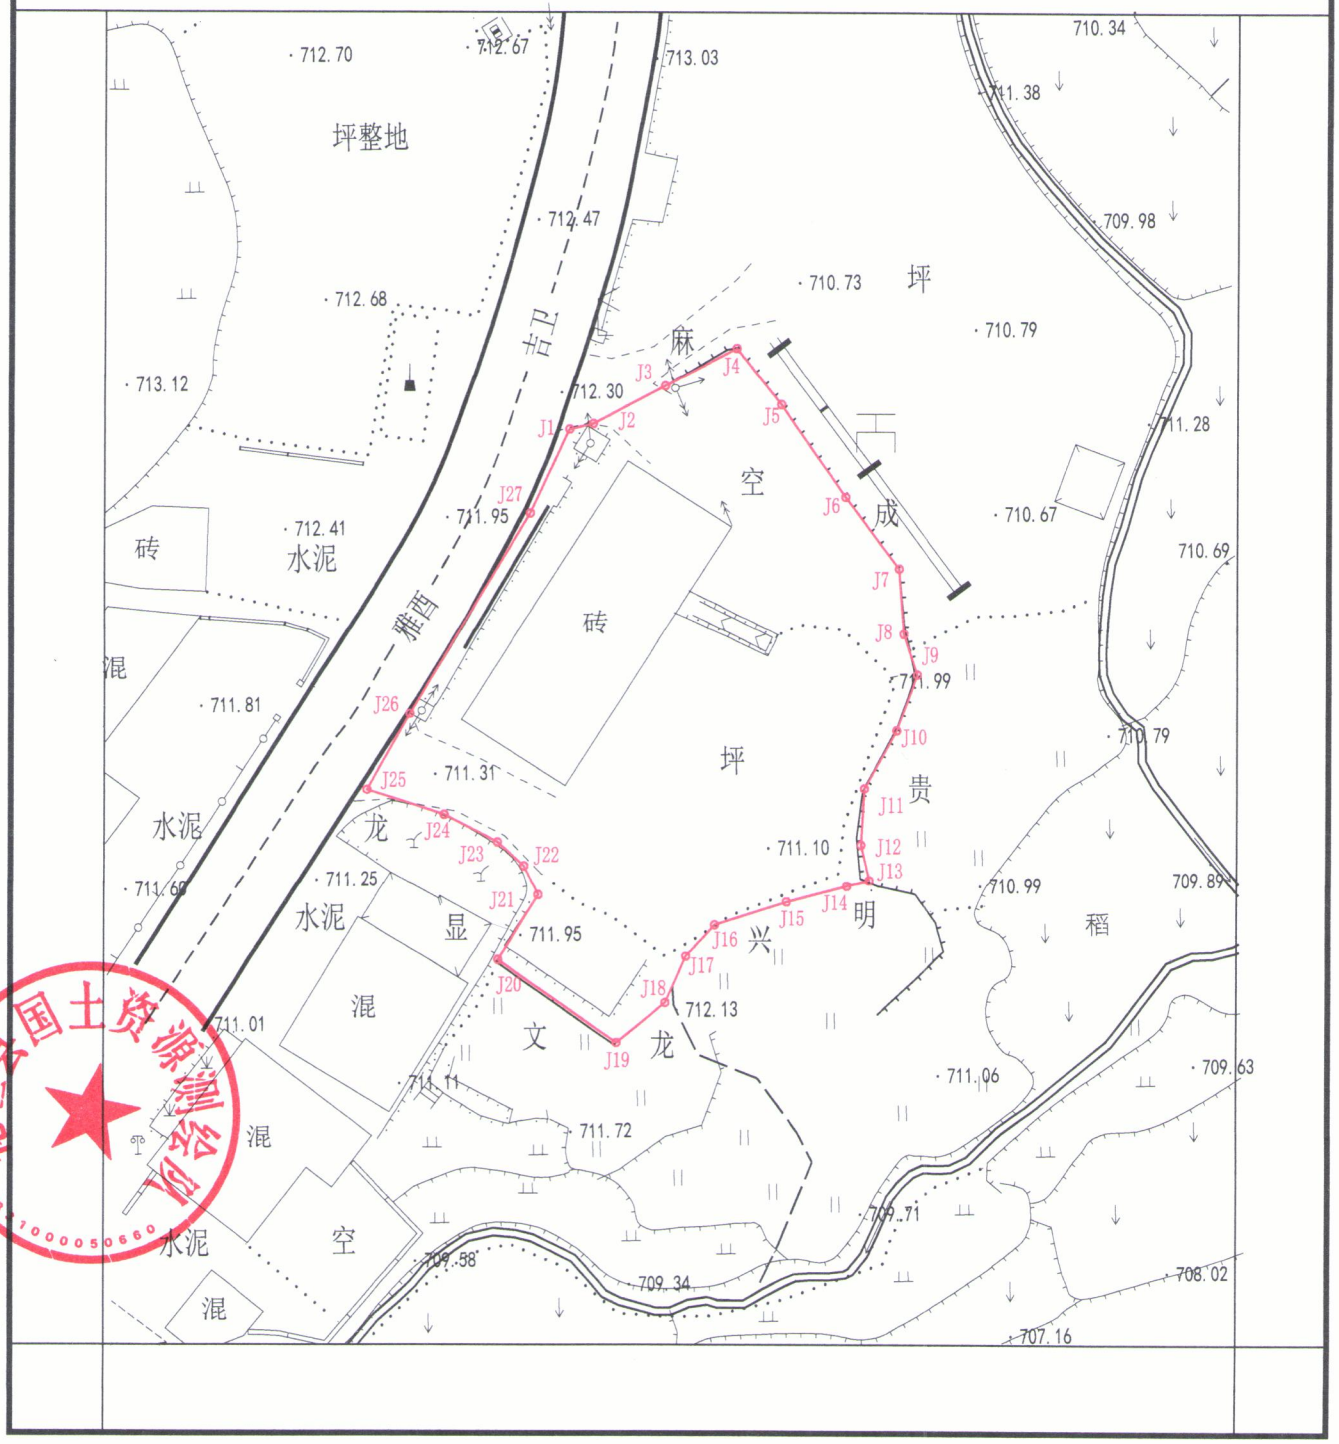

花垣县国土资源测绘队

绘图日期：2023 年 9 月
审图日期：2023 年 9 月
宗地面积：952.00平方米

1:500

测量员：石泽华
绘图员：石　刚
审图员：