

宗地图


单位: m.m²

宗地编号: 2022GY-22

土地坐落: 芙蓉镇新城社区

地籍图号: 3185.50-400.50

宗地面积: 2981.08

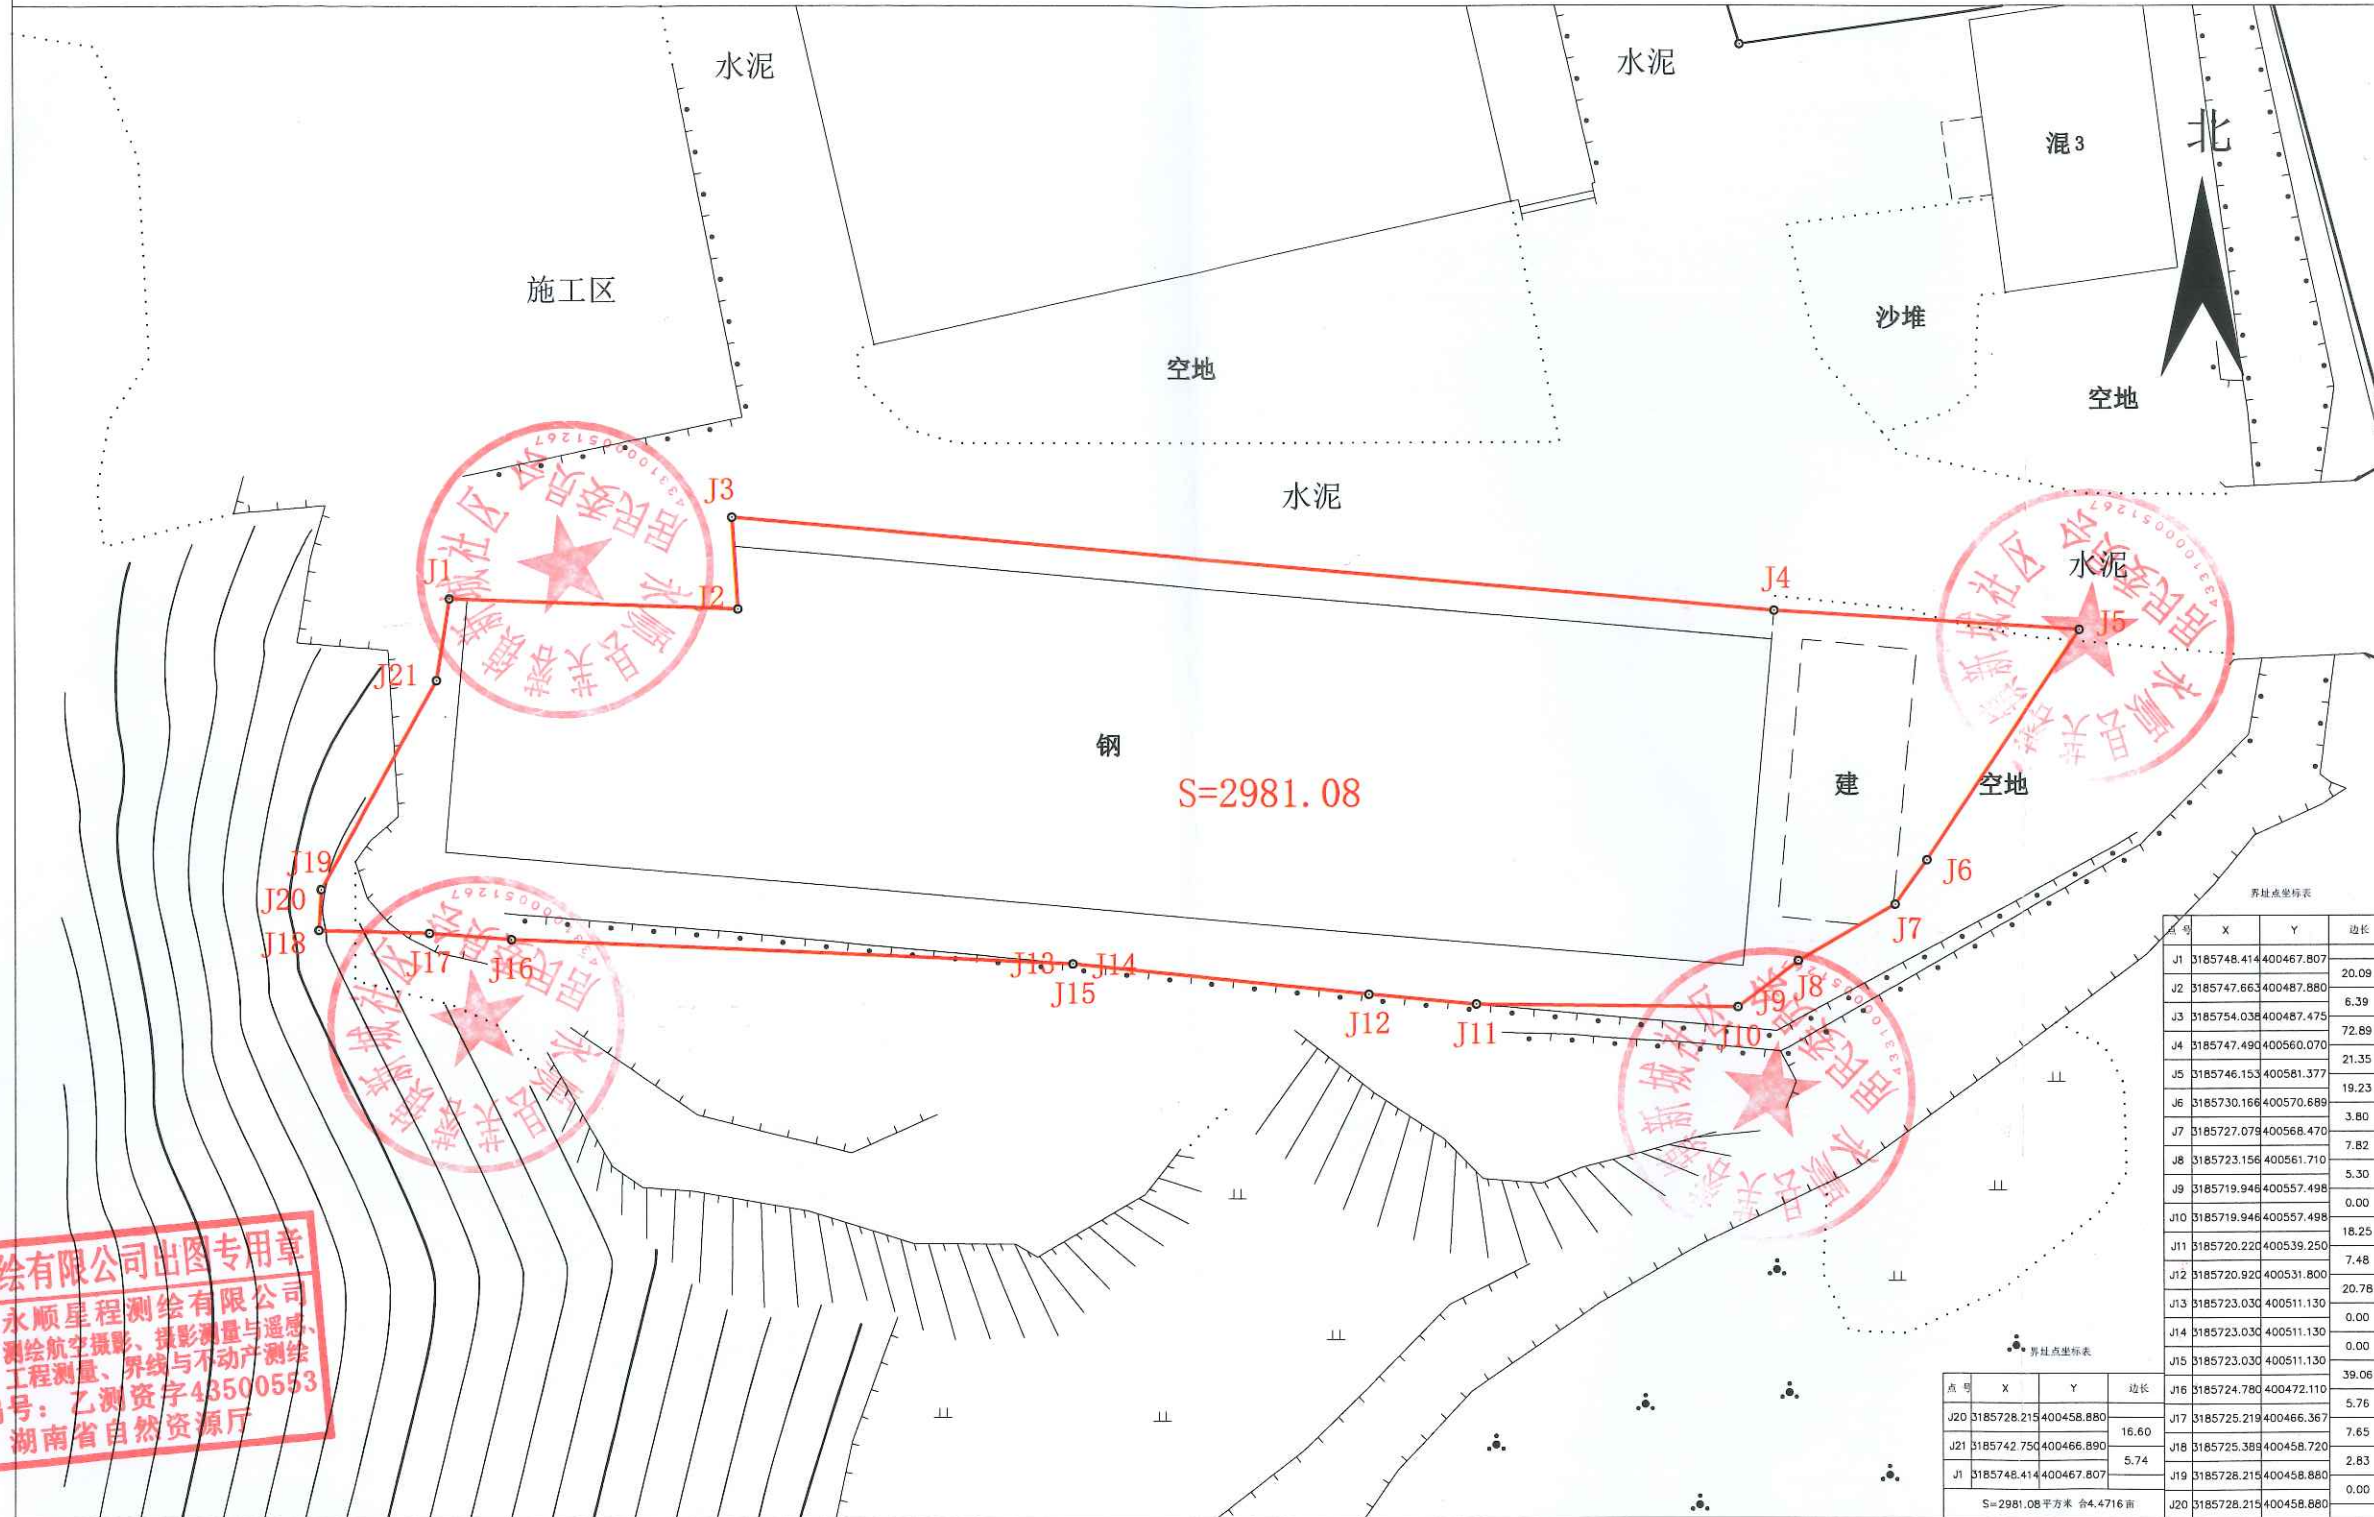

界址点坐标表

点号	X	Y	边长
J1	3185748.414	400467.807	20.09
J2	3185747.663	400487.880	6.39
J3	3185754.038	400487.475	72.89
J4	3185747.490	400560.070	21.35
J5	3185746.153	400581.377	19.23
J6	3185730.166	400570.689	3.80
J7	3185727.079	400568.470	7.82
J8	3185723.156	400561.710	5.30
J9	3185719.946	400557.498	0.00
J10	3185719.946	400557.498	16.25
J11	3185720.220	400539.250	7.48
J12	3185720.920	400531.800	20.78
J13	3185723.030	400511.130	0.00
J14	3185723.030	400511.130	0.00
J15	3185723.030	400511.130	39.06
J16	3185724.780	400472.110	5.76
J17	3185725.219	400466.367	7.65
J18	3185742.750	400466.890	16.60
J19	3185728.215	400458.880	5.74
J20	3185728.215	400458.880	2.83
J21	3185748.414	400467.807	0.00

S=2981.08平方米 合4.4716亩

永顺星程测绘有限公司

永顺星程测绘有限公司出图专用章
 单位名称: 永顺星程测绘有限公司
 业务范围: 测绘航空摄影、摄影测量与遥感、工程测量、界线与不动产测绘
 资质证书编号: 乙测资字43500553
 发证机关: 湖南省自然资源厅

绘图日期: 2022年1月17日
 审核日期: 2022年1月17日
 2000国家大地坐标系

1:500

测量员: 彭君
 绘图员: 李国权
 审核员: 彭