界 址 点 成 果 表

宗 地 地 址　双龙镇排碧

宗 地 名花垣县拟出让2023G-54

宗 地 面 积（平方米）392.84

2000坐标系

界 址 点 坐 标

序 号	点 号	坐 标		边 长
		x（m）	y（m）	
1	J1	3142284.6551	36650144.2599	
				1.33
2	J2	3142285.7487	36650145.0092	
				5.82
3	J3	3142289.6280	36650149.3482	
				5.52
4	J4	3142292.6747	36650153.9481	
				7.81
5	J5	3142297.4988	36650160.0905	
				3.59
6	J6	3142298.3702	36650163.5781	
				4.15
7	J7	3142298.6828	36650167.7134	
				5.44
8	J8	3142298.0713	36650173.1176	
				1.95
9	J9	3142297.3732	36650174.9350	
				4.13
10	J10	3142295.0112	36650178.3186	
				12.84
11	J11	3142283.6521	36650172.3244	
				1.44
12	J12	3142282.3661	36650171.6686	
				4.39
13	J13	3142284.3661	36650167.7551	
				1.90
14	J14	3142282.6819	36650166.8823	
				0.90
15	J15	3142283.0874	36650166.0788	
				3.81
16	J16	3142279.7312	36650164.2782	
				1.00
17	J17	3142280.1277	36650163.3602	
				0.45
18	J18	3142279.7146	36650163.1818	
				3.58
19	J19	3142281.1341	36650159.8952	
				1.97
20	J20	3142282.0286	36650158.1443	
				1.57
21	J21	3142282.6472	36650156.7037	

制表　　审校　　年　月　日

界 址 点 成 果 表

宗 地 地 址　双龙镇排碧

宗 地 名花垣县拟出让2023G-54

界 址 点 坐 标

序 号	点 号	坐 标		边 长
		x（m）	y（m）	
21	J21	3142282.6472	36650156.7037	
22	J22	3142280.0333	36650154.9241	3.16
1	J1	3142284.6551	36650144.2599	11.62

制表　　审校　　年　月　日

花垣县拟出让2023G-54

3142.250-36650.100

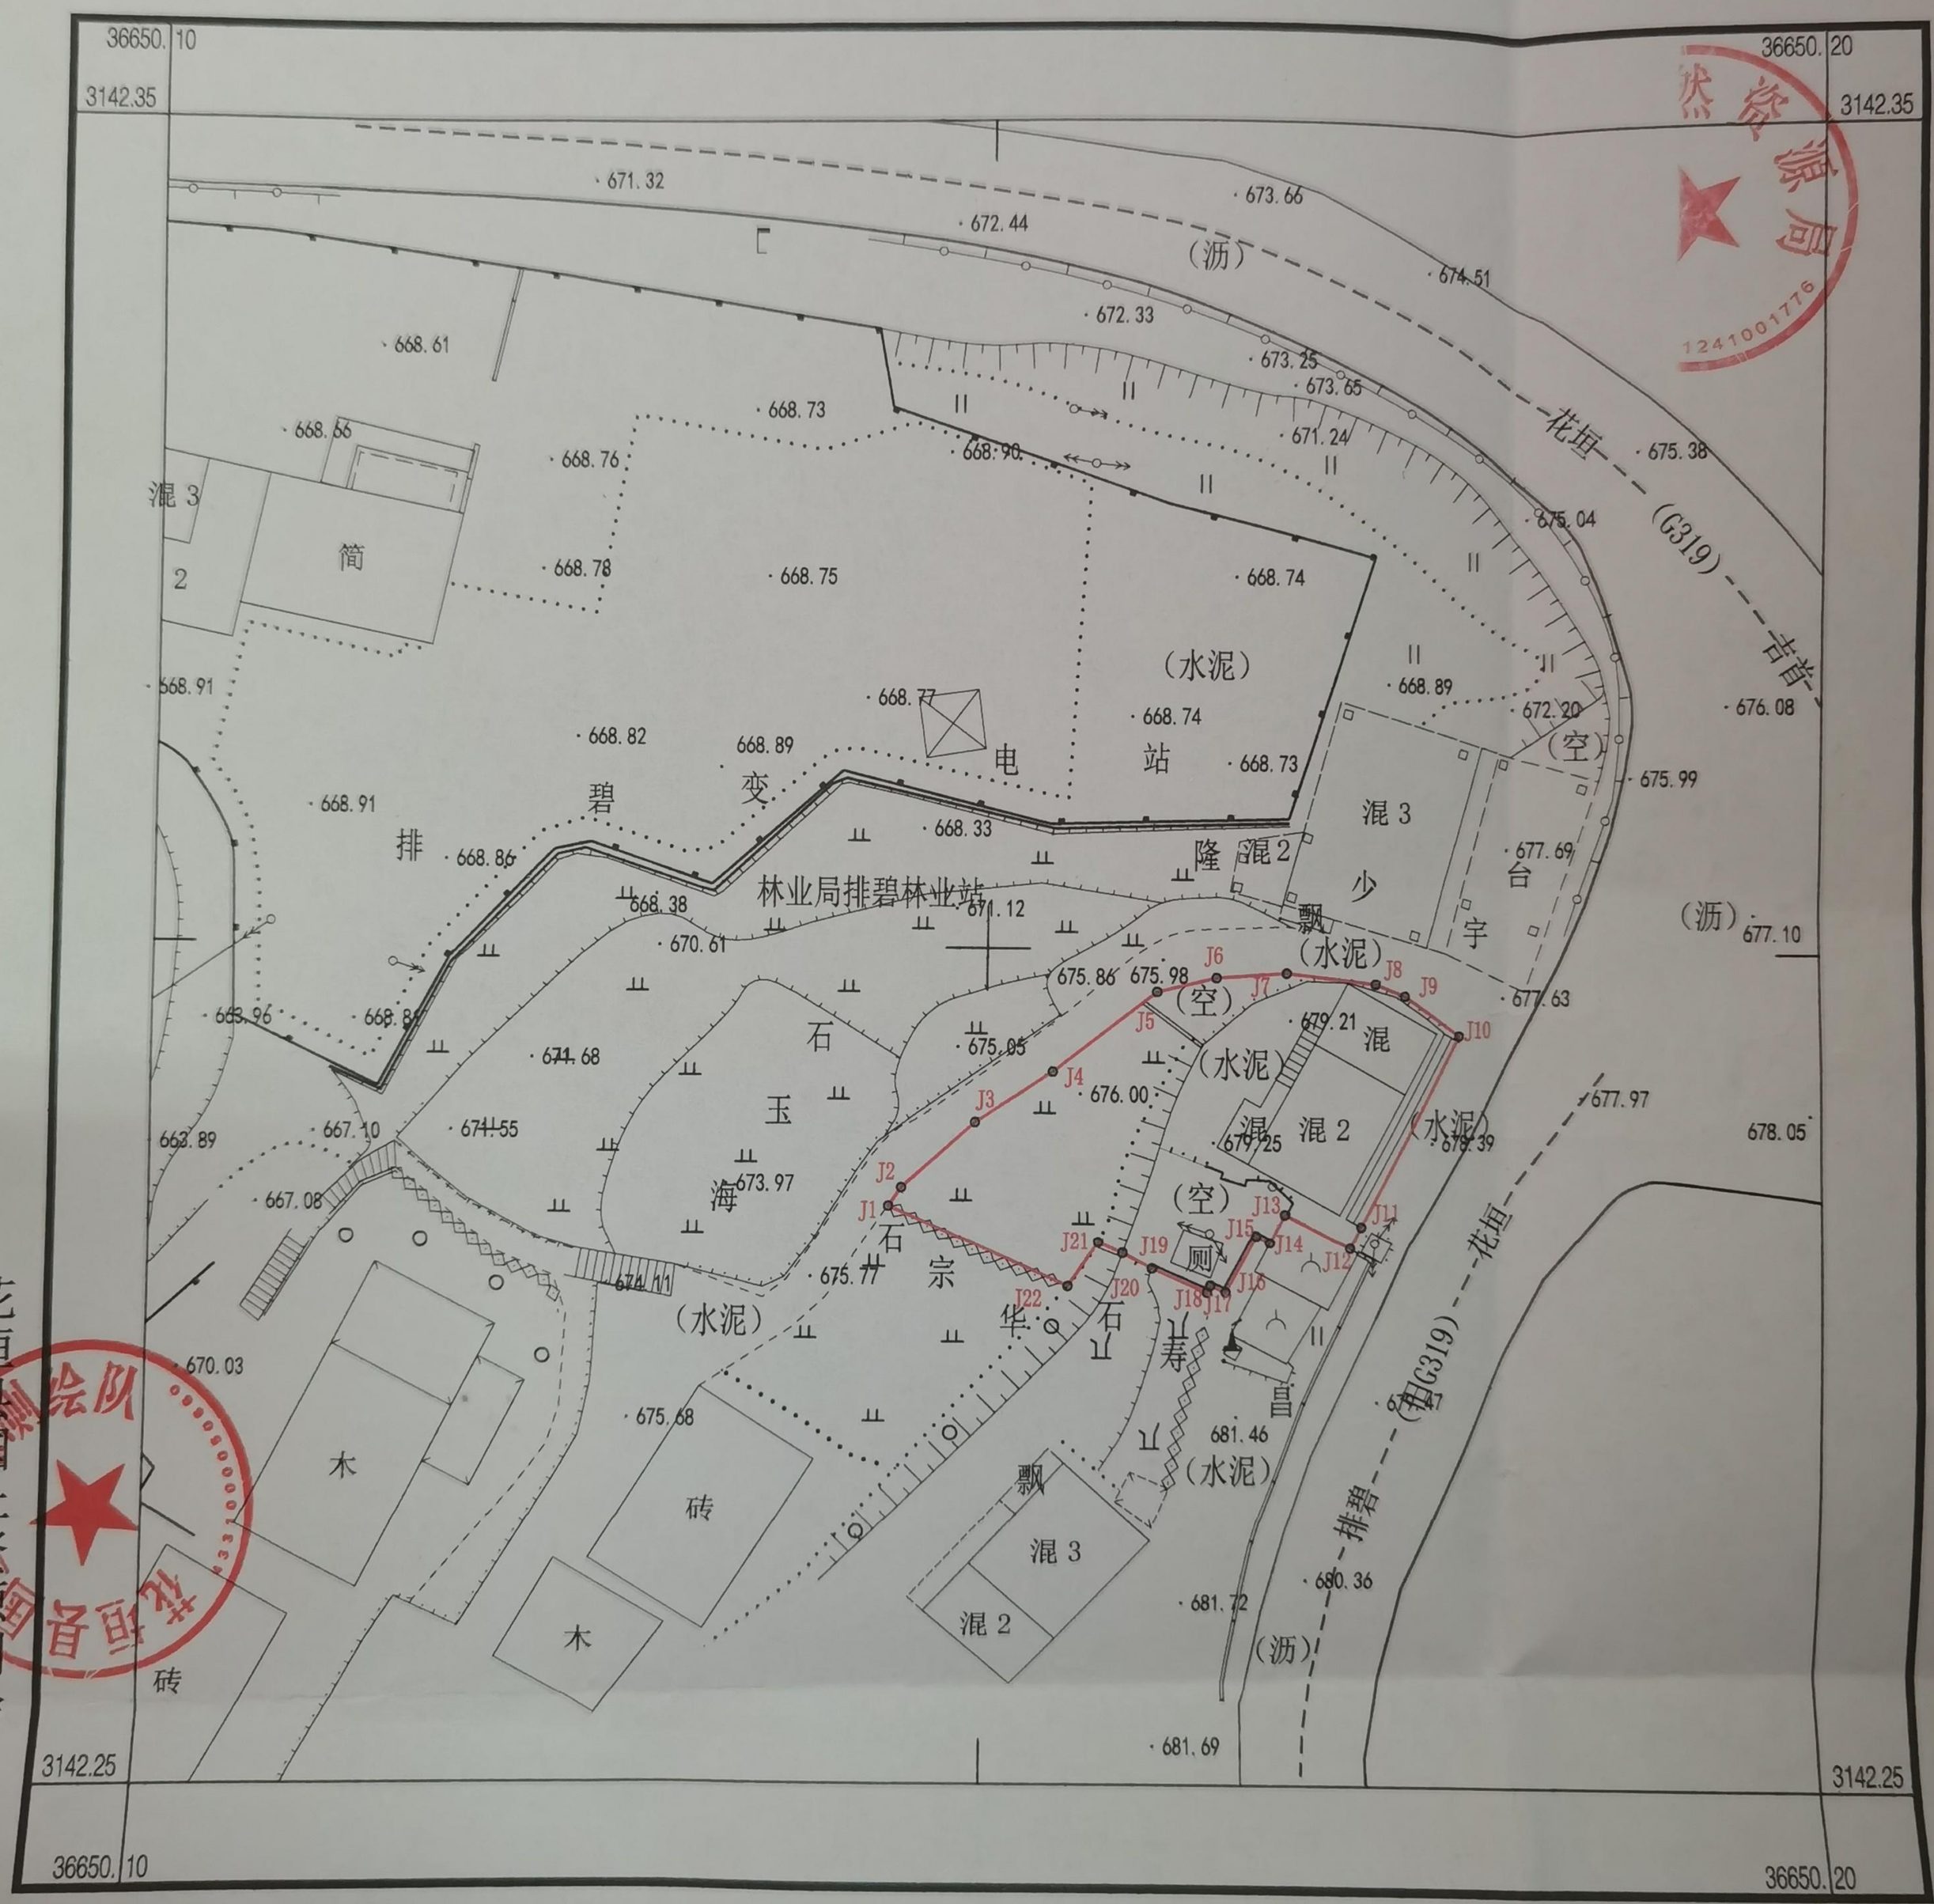

花垣县国土资源测绘队

CGCS 2000坐标系

1985 国家高程基准 等高距 1 m

1:500

GB/T20257.1-2017 国家基本比例尺地形图图式 第1部分：

1:500 1:1000 1:2000

2023年10月数字化测制 （航摄） 总面积：392.84平方米，合0.59亩

测量员：石泽华

绘图员：石 刚

审图员：