房屋分户平面图

单位：m.m²

测 量 号	201810180005	结 构	混合	套内建筑面积	53.01
房 地 号		层 数	5	分摊面积	6.91
户 号	402	层 次	4	建 筑 面 积	59.92
土地座落	镇溪办事处胡麻井社区吉新路66号州就业局				

北

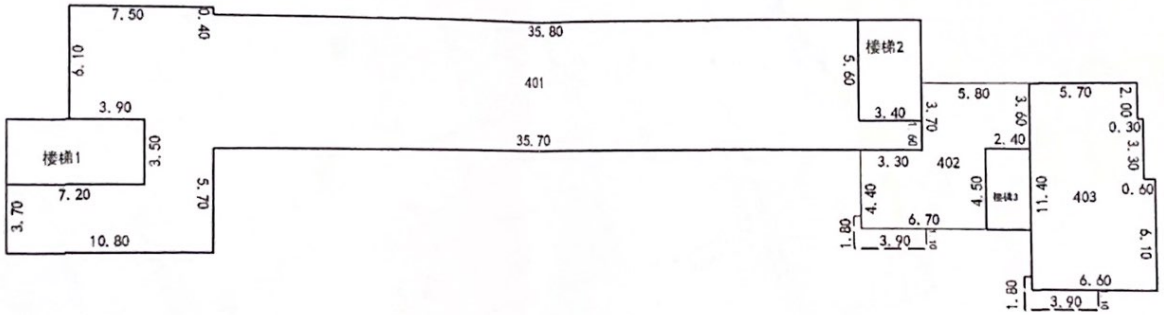

测绘成果利用专用章
吉首市不动产登记中心

湖南核工业岩土工程勘察设计研究院湘西分院

2018年10月解析法测绘界址点
绘图日期：2018年10月18日
审核日期：2018年10月20日

1:350

绘图员：刘 棒
审核员：周 军

宗地图

宗地代码：433101002024GB00067　　宗地面积：24.20

所在图幅号：33.00-75.75

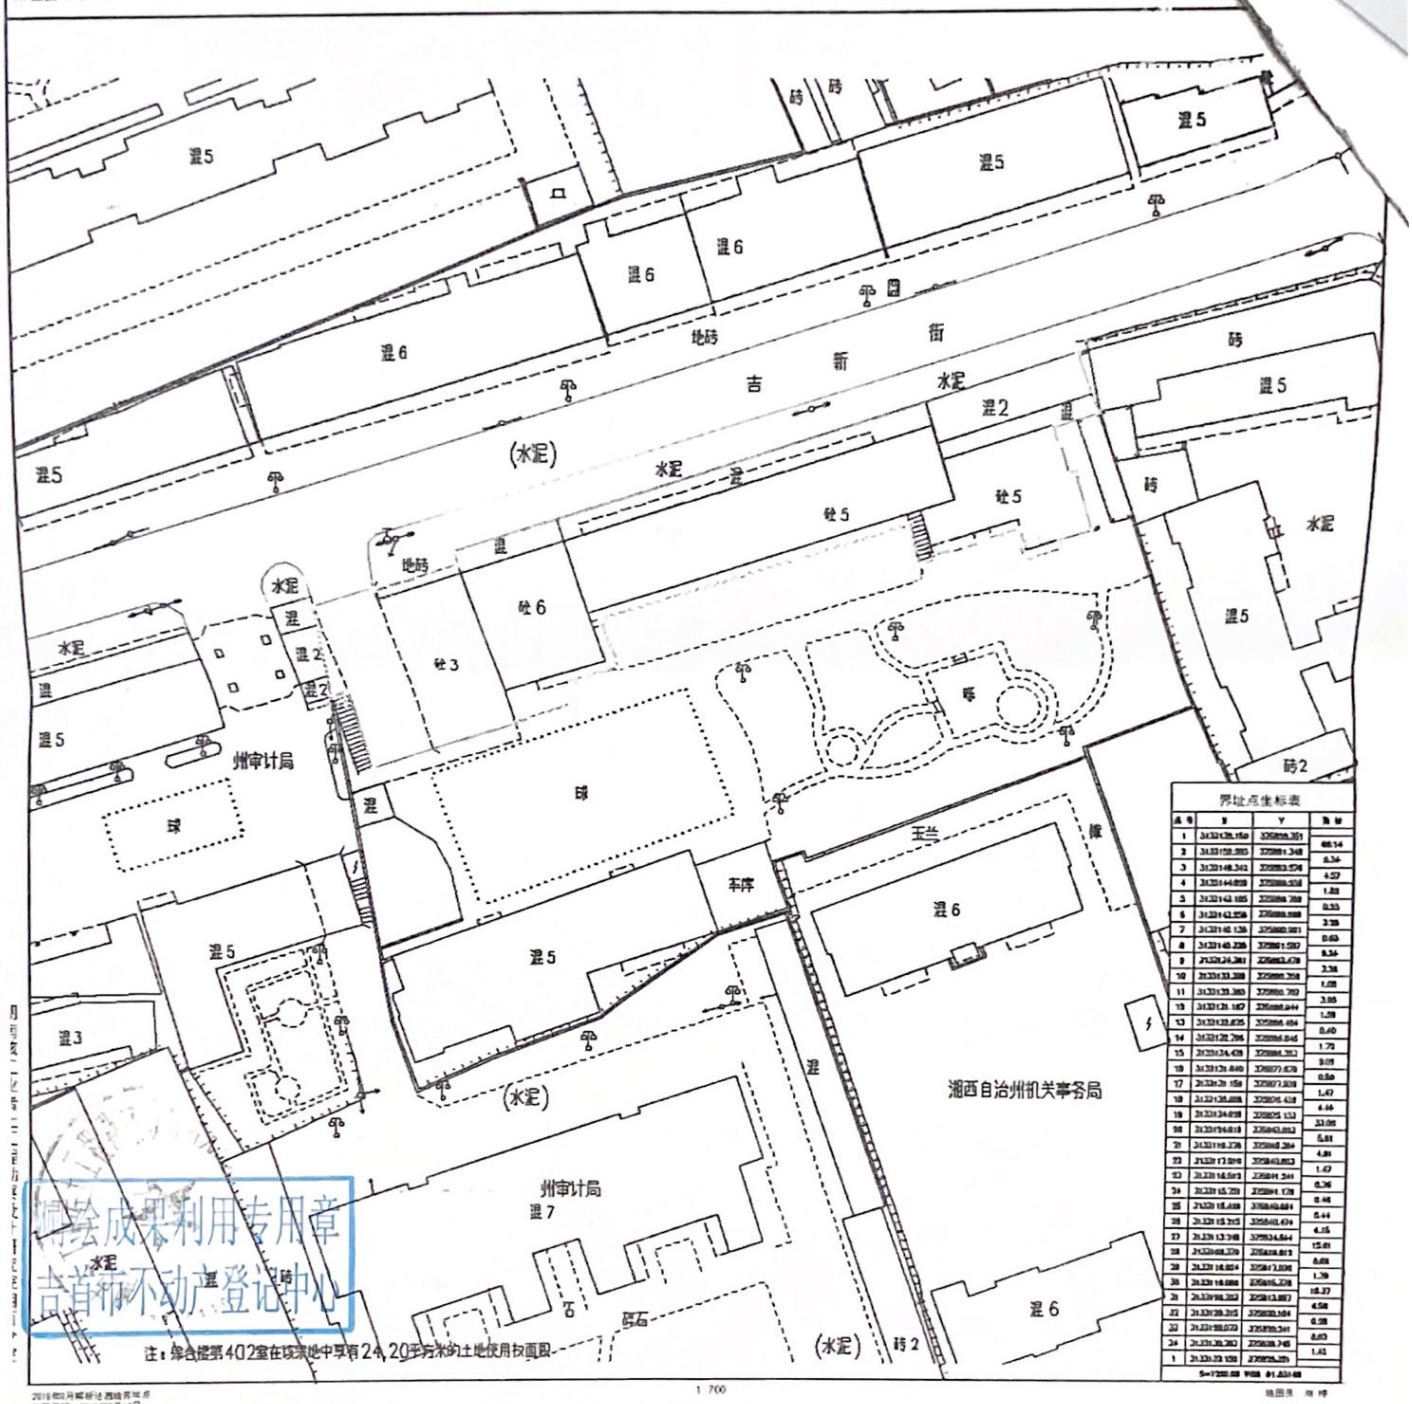

界址点坐标表

点号	X	Y	边长
1	3133128.160	375898.351	
2	3133158.395	375881.348	48.14
3	3133148.341	375883.574	8.34
4	3133144.059	375884.534	4.37
5	3133142.185	375884.769	1.88
6	3133142.958	375888.988	3.33
7	3133145.138	375888.501	3.39
8	3133145.226	375891.502	0.63
9	3133144.261	375892.679	8.34
10	3133139.288	375895.704	3.38
11	3133139.383	375898.702	1.08
12	3133138.147	375898.844	3.85
13	3133135.835	375898.484	1.38
14	3133135.796	375899.843	0.40
15	3133134.438	375899.313	1.72
16	3133131.840	375897.670	3.09
17	3133129.159	375897.309	0.86
18	3133128.888	375896.438	1.47
19	3133134.898	375895.132	6.46
20	3133134.818	375893.852	33.06
21	3133118.328	375868.284	5.81
22	3133117.519	375863.853	4.80
23	3133116.593	375864.244	1.47
24	3133115.259	375864.128	0.96
25	3133115.408	375863.684	0.46
26	3133115.315	375863.434	0.44
27	3133113.348	375863.864	4.15
28	3133108.339	375864.813	15.61
29	3133116.824	375871.334	8.68
30	3133116.888	375875.328	1.79
31	3133118.282	375873.887	18.27
32	3133128.315	375880.164	4.58
33	3133128.573	375875.591	0.58
34	3133128.282	375874.745	0.89
1	3133128.160	375898.351	1.41
S=1720.00 平方米 =2.58亩			

测绘成果利用专用章
吉首市不动产登记中心

注：综合楼第402室在该宗地中享有24.20平方米的土地使用权面积

2018年03月测绘比例尺 1:500
绘图日期：2018年03月13日
审核日期：2018年03月14日

1:700

绘图员：[illegible]
审核员：[illegible]