202

附 图 页

房屋分户平面图

测 量 号	201807130008	结 构	混合	套内建筑面积	73.16
房 地 号		层 数	6	共有分摊面积	7.18
户 号	202	层 次	2	建 筑 面 积	80.34
土地座落	石家冲街道办事处团结西路10号人民检察院宿舍楼1单元202室				

北

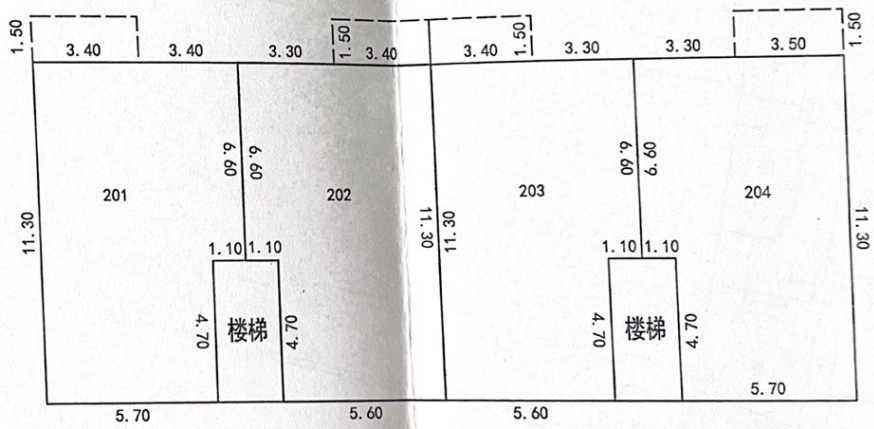

湖南核工业岩土工程勘察设计研究院湘西分院

测绘成果利用专用章
吉首市不动产登记中心

绘图日期：2018年7月2日
审核日期：2018年7月6日

1:200

绘图员：刘 棒
审核员：周 军

宗地图

单位：m.m²

宗地代码：433101002009GB00007

所在图幅号：34.25-75.25

宗地面积：13.14

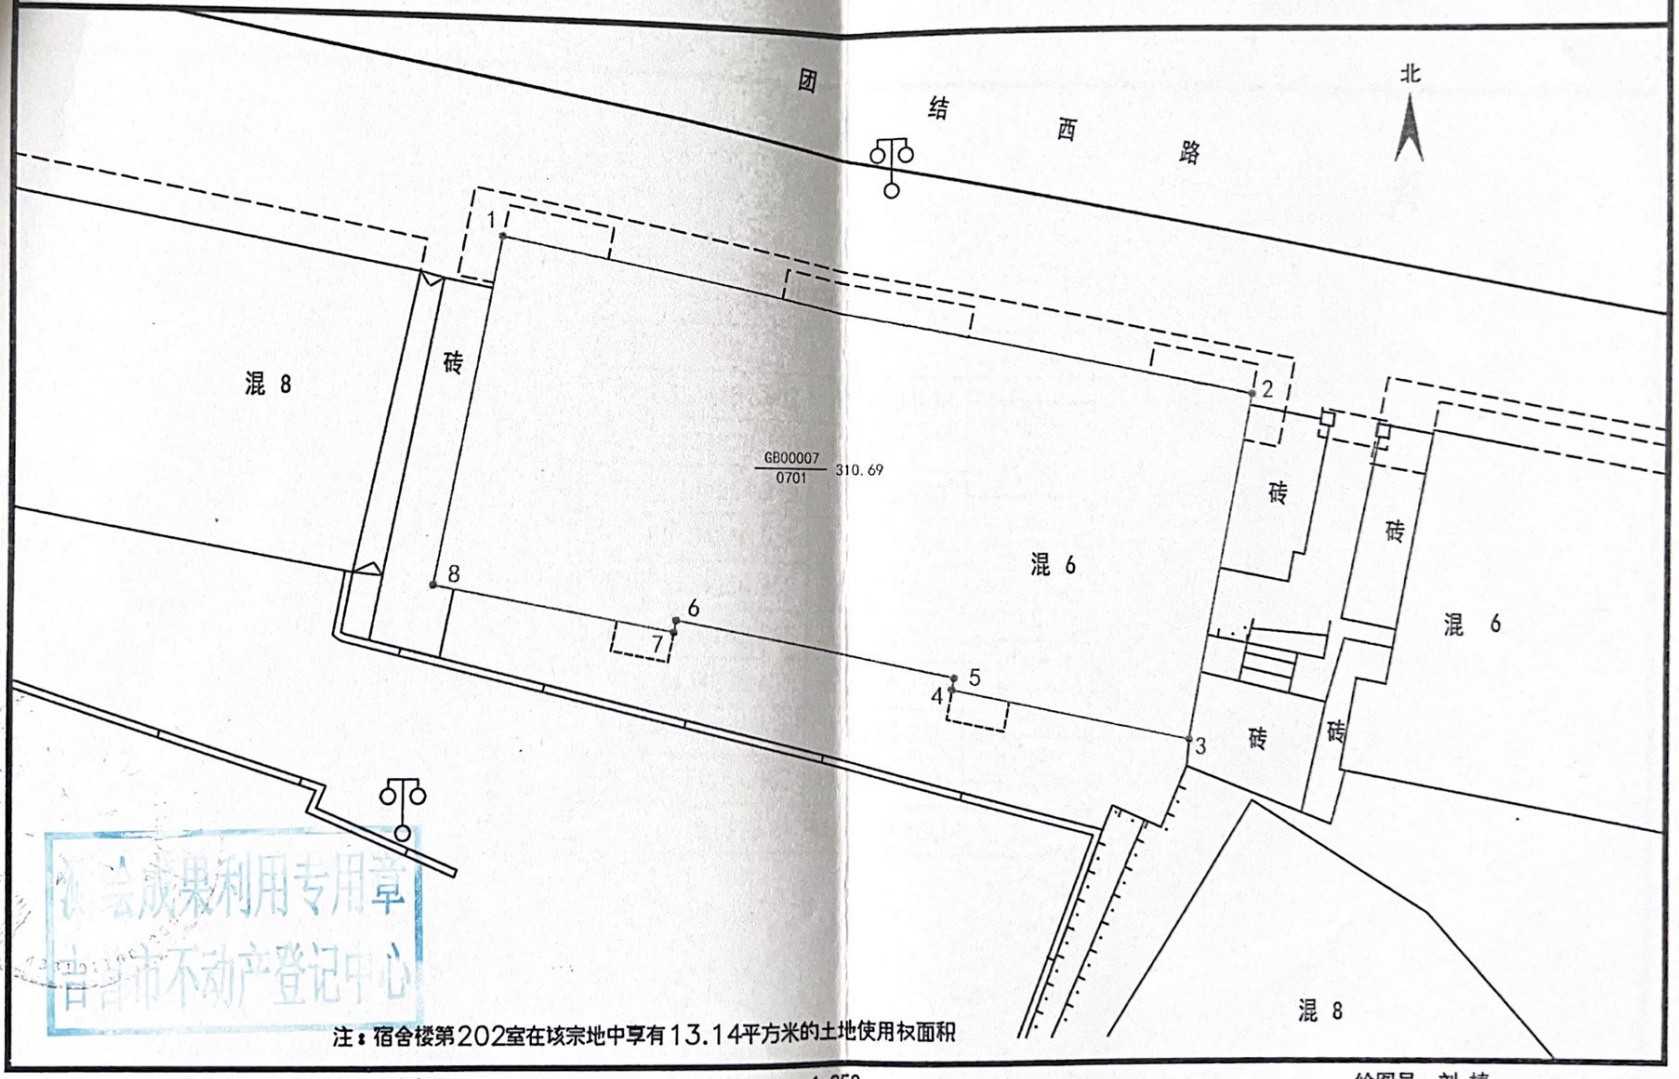

注：宿舍楼第202室在该宗地中享有13.14平方米的土地使用权面积

湖南核工业岩土工程勘察设计研究院湘西分院

测绘成果利用专用章
吉首市不动产登记中心

2018年7月解析法测绘界址点
绘图日期：2018年7月13日
审核日期：2018年7月14日

1:250

绘图员：刘 棒
审核员：周 军

界址点坐标表

单位：m m²

宗地代码：433101002009GB00007

所在图幅号：34. 25-75. 25

宗地面积：13. 14

北

界址点坐标表

点 号	X	Y	边 长
1	3134281.602	375458.931	
			26.72
2	3134276.558	375485.176	
			11.78
3	3134264.979	375482.987	
			8.35
4	3134266.559	375474.788	
			0.40
5	3134266.952	375474.863	
			10.02
6	3134268.848	375465.026	
			0.40
7	3134268.455	375464.950	
			8.35
8	3134270.036	375456.751	
			11.77
1	3134281.602	375458.931	
S=310.69 平方米 合0.4660亩			

湖南核工业岩土工程勘察设计研究院湘西分院

测绘成果利用专用章
吉首市不动产登记中心

2018年7月解析法测绘界址点
绘图日期：2018年7月13日
审核日期：2018年7月14日

1:250

绘图员：刘 棒
审核员：周 军