界 址 点 成 果 表

宗 地 地 址　双龙镇排碧

宗 地 名花垣县拟出让2023G-55

宗 地 面 积（平方米）628.87

2000坐标系

界 址 点 坐 标

序 号	点 号	坐 标		边 长
		x（m）	y（m）	
1	J1	3142290.8861	36650114.0259	9.18
2	J2	3142298.9819	36650118.3453	8.48
3	J3	3142305.0266	36650124.2963	1.15
4	J4	3142305.4043	36650125.3849	1.79
5	J5	3142305.1803	36650127.1617	6.78
6	J6	3142302.9512	36650133.5605	0.56
7	J7	3142303.2150	36650134.0552	9.63
8	J8	3142309.7611	36650141.1204	0.47
9	J9	3142309.8593	36650141.5843	12.57
10	J10	3142306.8790	36650153.7985	6.48
11	J11	3142307.1235	36650160.2725	4.27
12	J12	3142302.8602	36650160.4824	3.21
13	J13	3142303.1611	36650163.6734	1.61
14	J14	3142302.7958	36650165.2430	2.74
15	J15	3142301.4532	36650167.6293	5.51
16	J16	3142301.2179	36650162.1265	1.76
17	J17	3142300.7516	36650160.4320	7.68
18	J18	3142296.0401	36650154.3622	10.31
19	J19	3142290.1413	36650145.9029	2.90
20	J20	3142288.4260	36650143.5648	5.11
21	J21	3142293.3675	36650144.8528	

制表　　审校　　年　月　日

界 址 点 成 果 表

宗 地 地 址　双龙镇排碧

宗 地 名 花垣县拟出让2023G-55

界 址 点 坐 标

序 号	点 号	坐 标		边 长
		x（m）	y（m）	
21	J21	3142293.3675	36650144.8528	
22	J22	3142297.9559	36650136.9003	9.18
23	J23	3142297.8673	36650136.0716	0.83
24	J24	3142296.8415	36650135.1643	1.37
25	J25	3142292.6137	36650131.1470	5.83
26	J26	3142290.7391	36650129.5637	2.45
27	J27	3142288.5028	36650128.3411	2.55
28	J28	3142284.7198	36650127.2634	3.93
29	J29	3142281.6622	36650128.0691	3.16
30	J30	3142282.4779	36650123.4400	4.70
31	J31	3142284.8439	36650119.2299	4.83
32	J32	3142288.3560	36650114.9259	5.56
1	J1	3142290.8861	36650114.0259	2.69

制表　　审校　　年　月　日

花垣县拟出让2023G-55

3142.250-36650.100

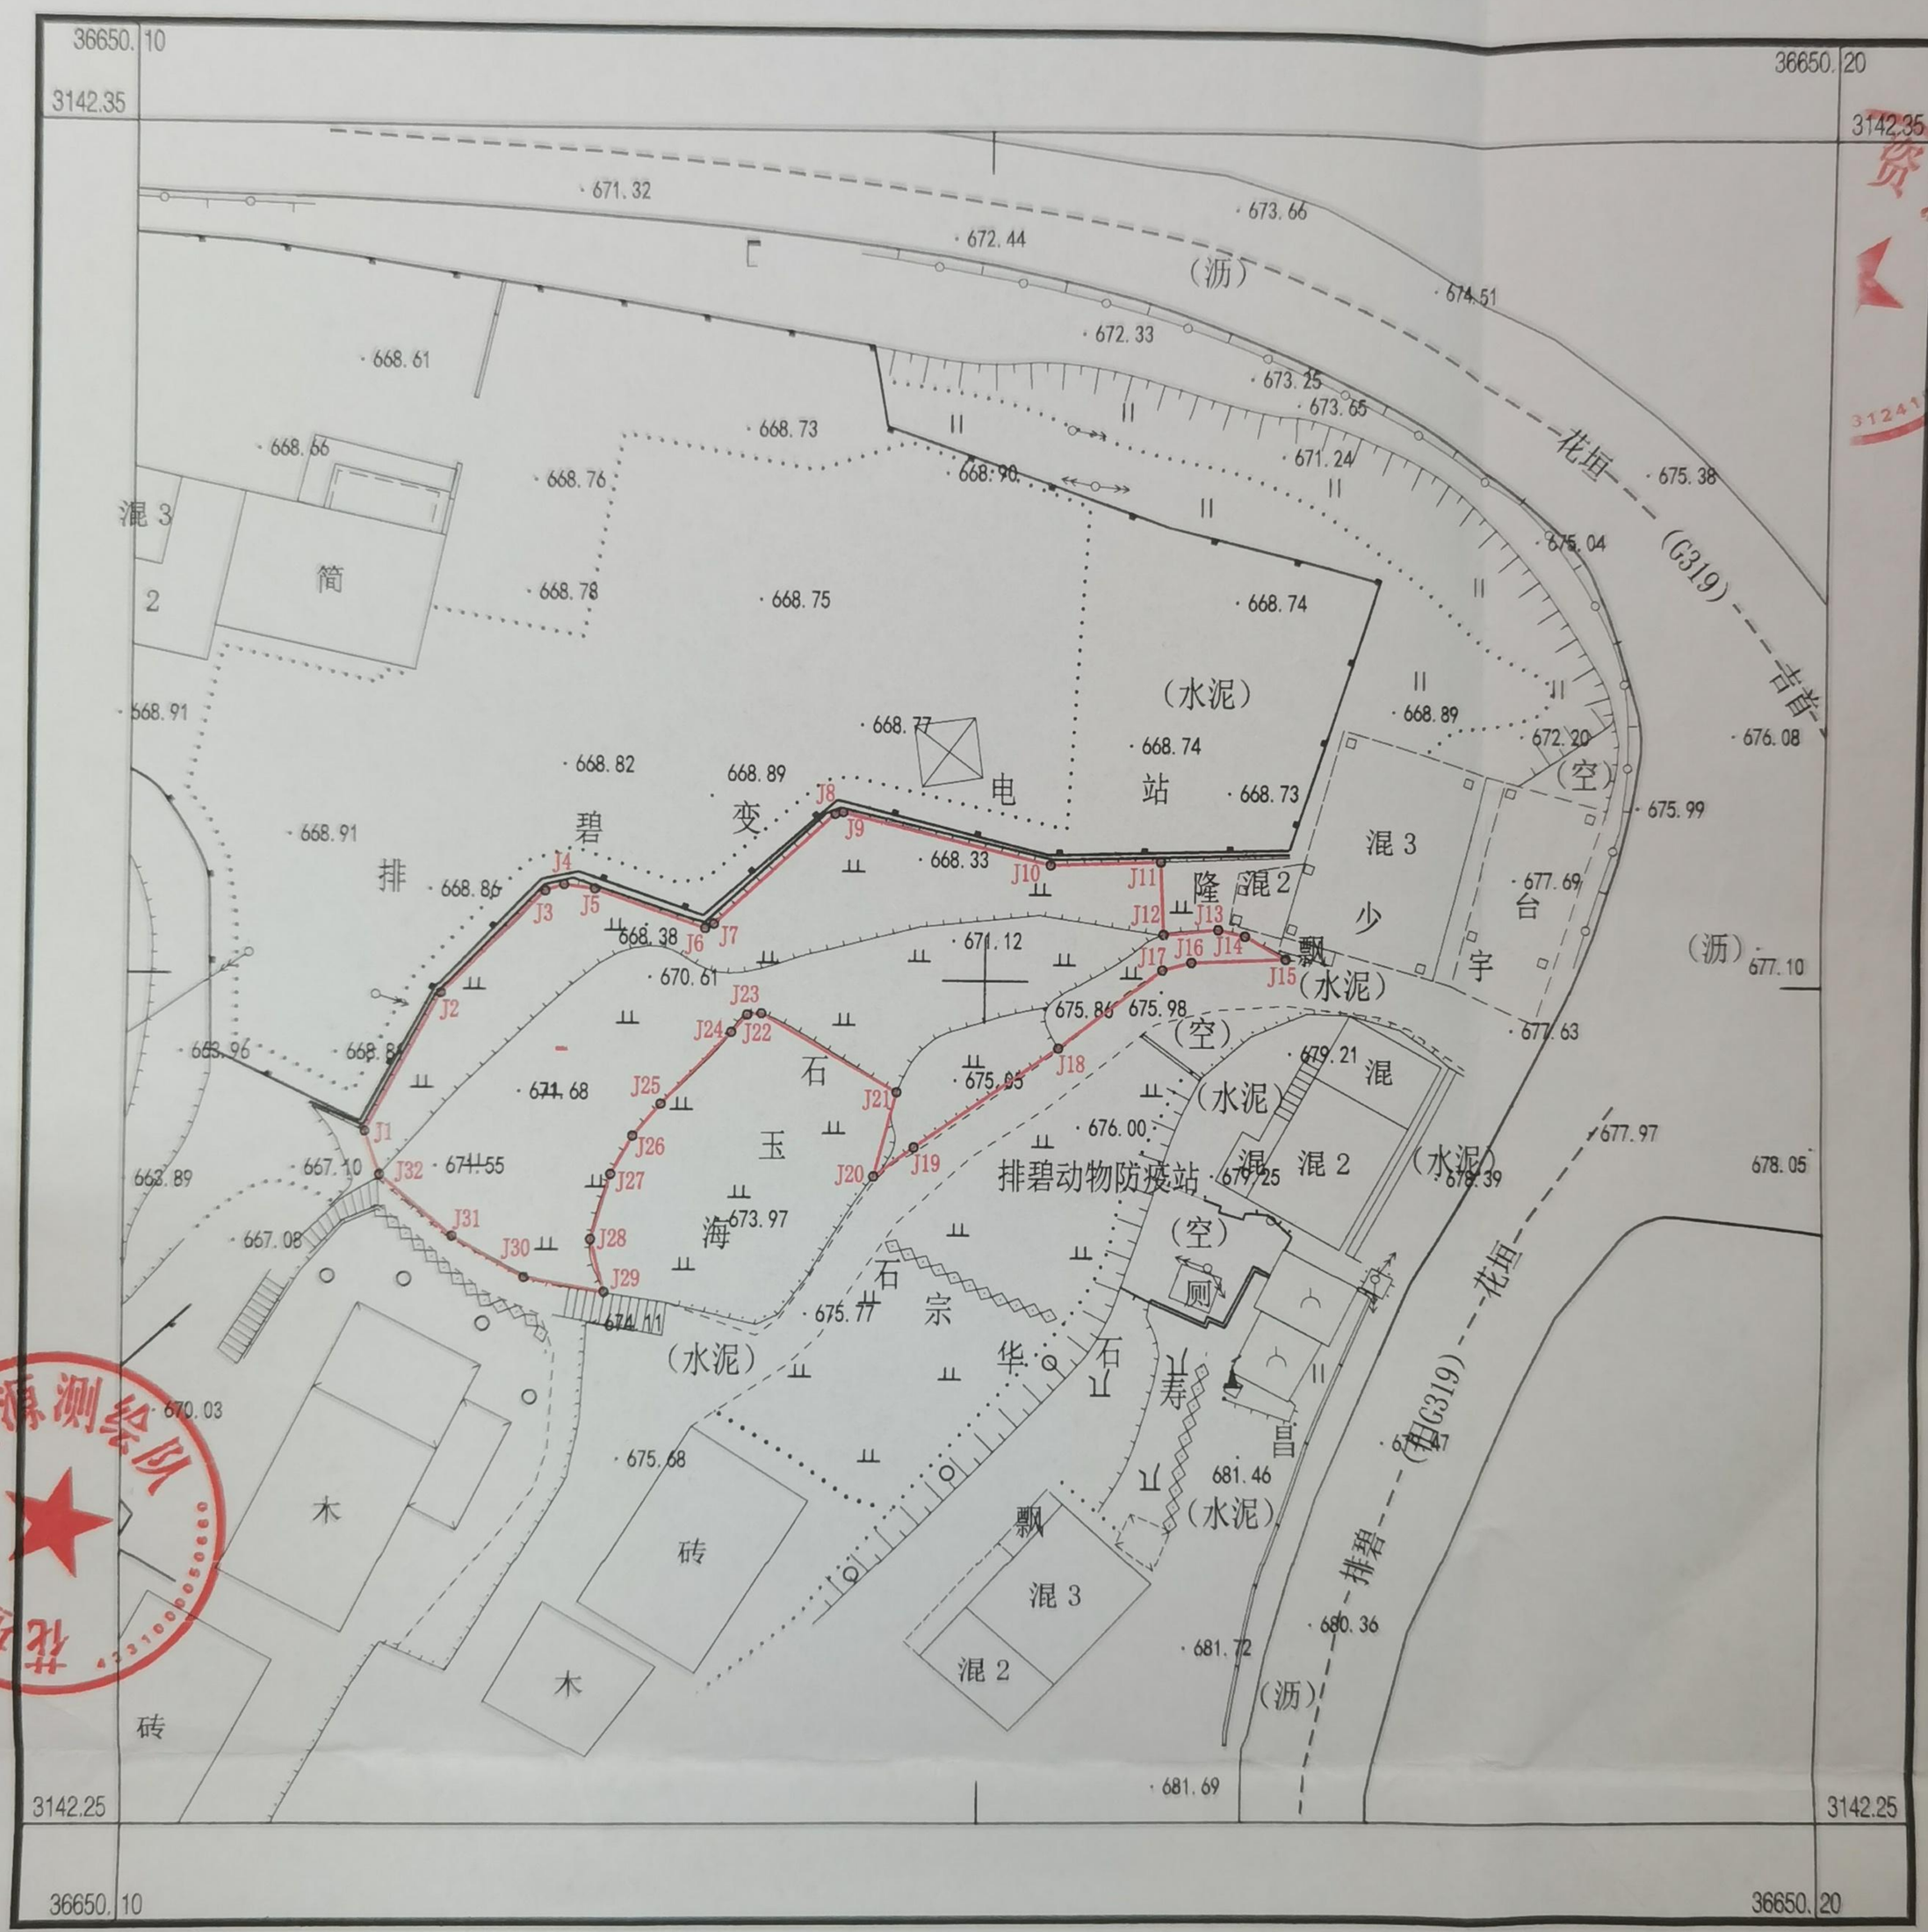

花垣县国土资源测绘队

CGCS 2000坐标系

1985 国家高程基准 等高距 1 m

GB/T20257.1-2017 国家基本比例尺地形图图式 第1部分：

1:500 1:1000 1:2000

2023年10月数字化测制 （航摄） 总面积：628.87平方米，合0.9433亩

1:500

测量员：石泽华

绘图员：石 刚

审图员：