

# 宗地图


单位: m.m<sup>2</sup>

宗地编号: 2021GY-107

土地坐落: 永顺县灵溪镇艾坪社区

地籍图号: 3210.40-386.00

宗地面积: 781.89

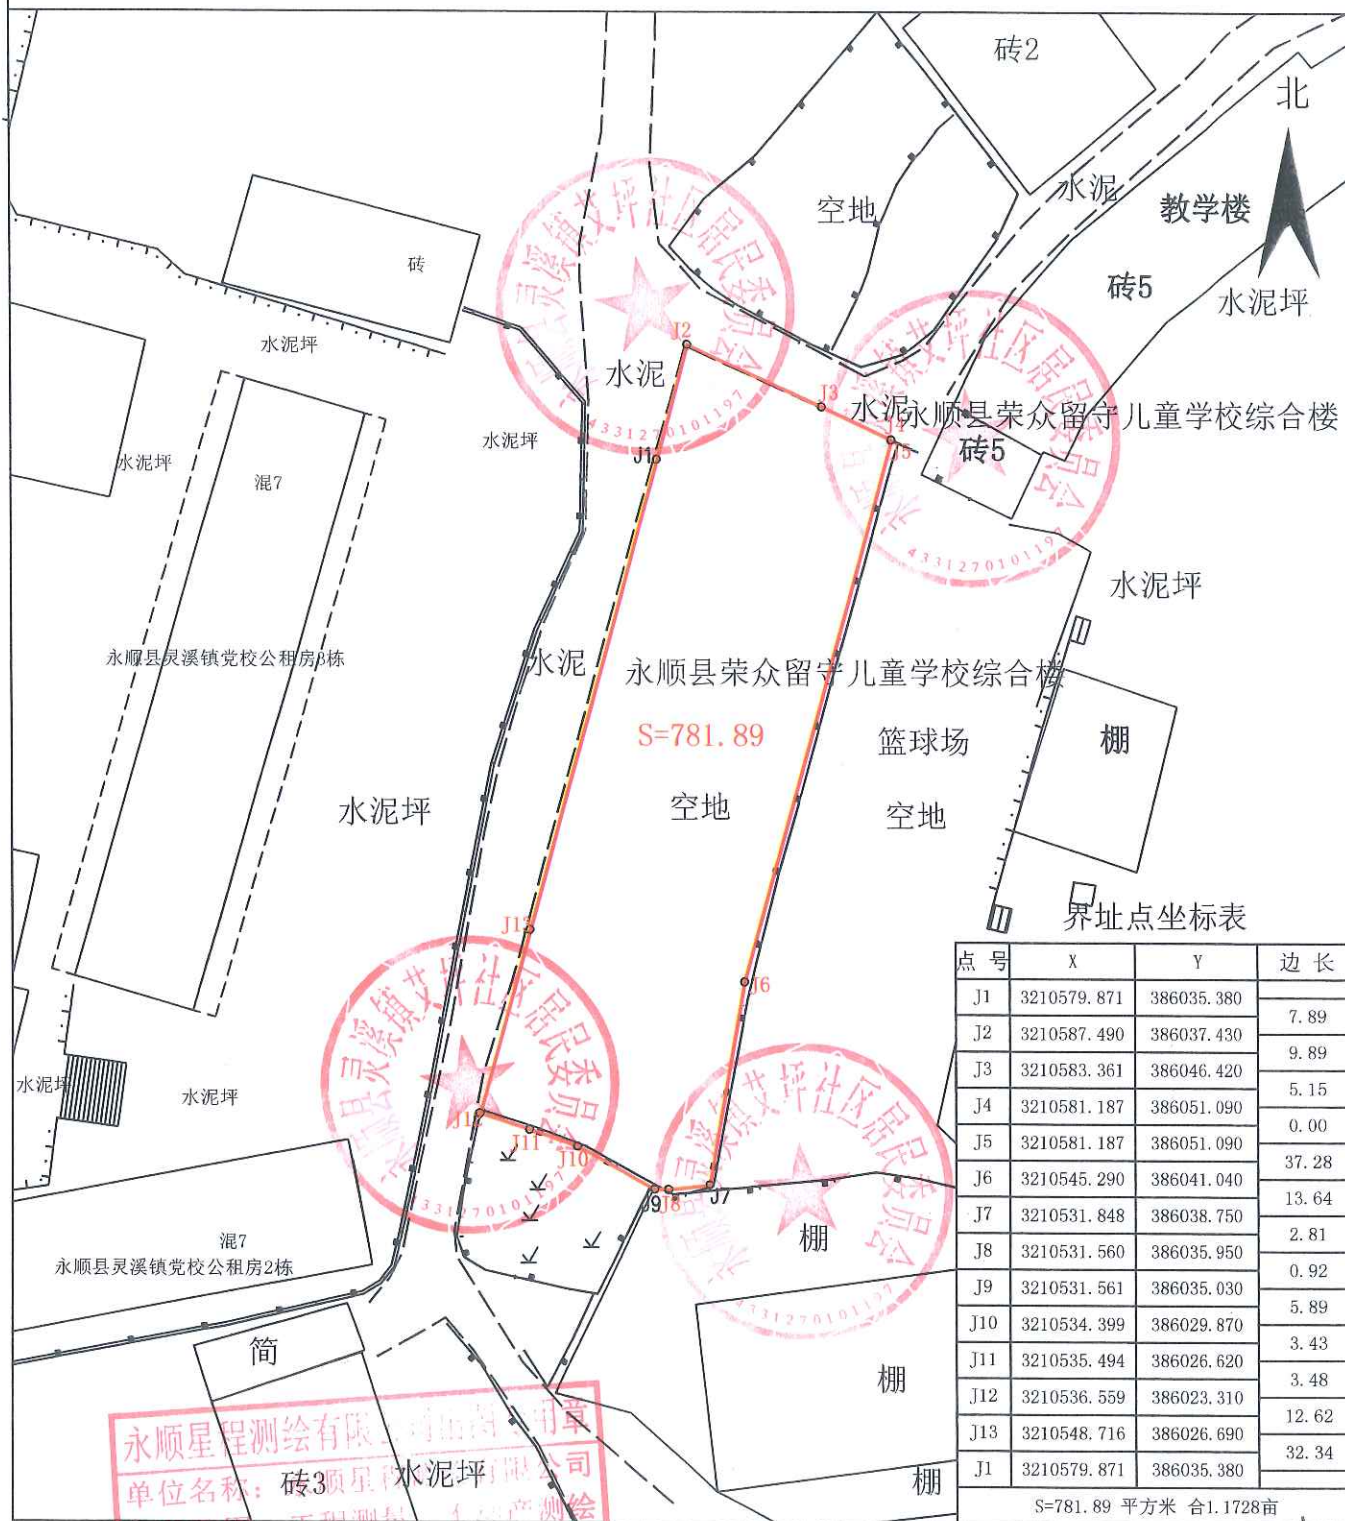

界址点坐标表

点号	X	Y	边长
J1	3210579.871	386035.380	7.89
J2	3210587.490	386037.430	9.89
J3	3210583.361	386046.420	5.15
J4	3210581.187	386051.090	0.00
J5	3210581.187	386051.090	37.28
J6	3210545.290	386041.040	13.64
J7	3210531.848	386038.750	2.81
J8	3210531.560	386035.950	0.92
J9	3210531.561	386035.030	5.89
J10	3210534.399	386029.870	3.43
J11	3210535.494	386026.620	3.48
J12	3210536.559	386023.310	12.62
J13	3210548.716	386026.690	32.34
J1	3210579.871	386035.380	

S=781.89 平方米 合1.1728亩

永顺星程测绘有限公司

永顺星程测绘有限公司  
 单位名称: 永顺星程测绘有限公司  
 业务范围: 工程测量、房产测绘  
 资质等级: 甲级  
 证书编号: 湘测字[2012]161号

绘图日期: 2021年9月22日  
 审核日期: 2021年9月22日  
 2000国家大地坐标系

1:500

测量员: [Signature]  
 绘图员: [Signature]  
 审核员: [Signature]