401
萬象更新

房屋分户平面图

测量号	201807130008	结构	混合	套内建筑面积	74.29
房地号		层数	6	共有分摊面积	7.29
户号	401	层次	4	建筑面积	81.58
土地座落	石家冲街道办事处团结西路10号人民检察院宿舍楼1单元401室				

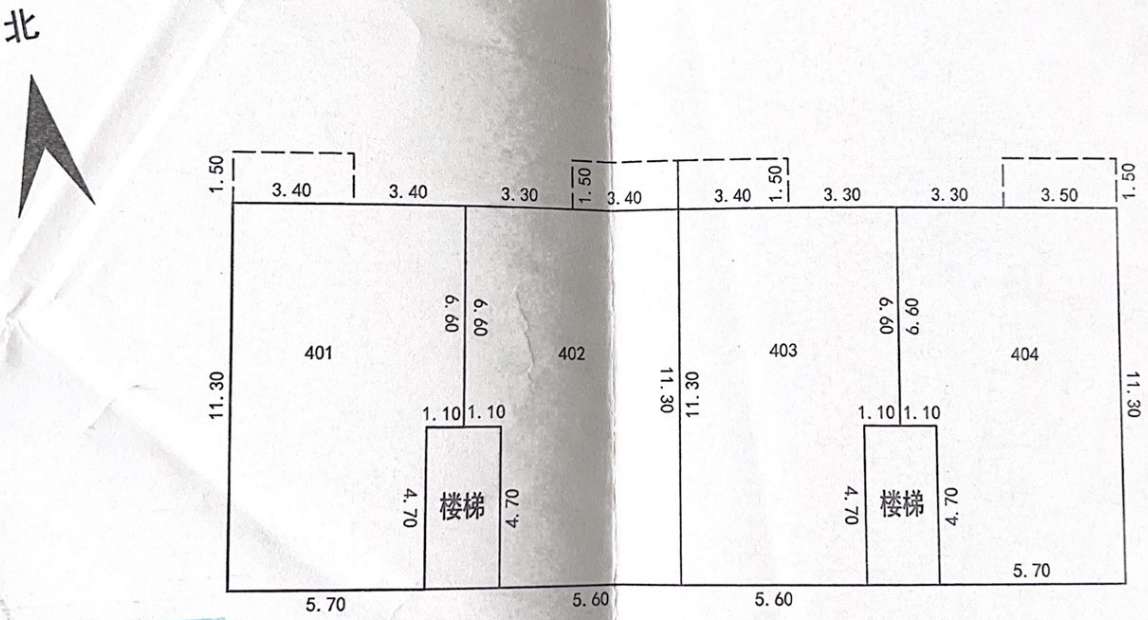

1:200

绘图员：刘 棒

审核员：周 军

绘图日期：2018年7月2日

审核日期：2018年7月6日

湖南核工业岩土工程勘察设计研究院湘西分院

成果利用专用章
吉首市不动产登记中心

宗地图

单位：m.m²

宗地代码：433101002009GB00007

所在图幅号：34.25-75.25

宗地面积：13.34

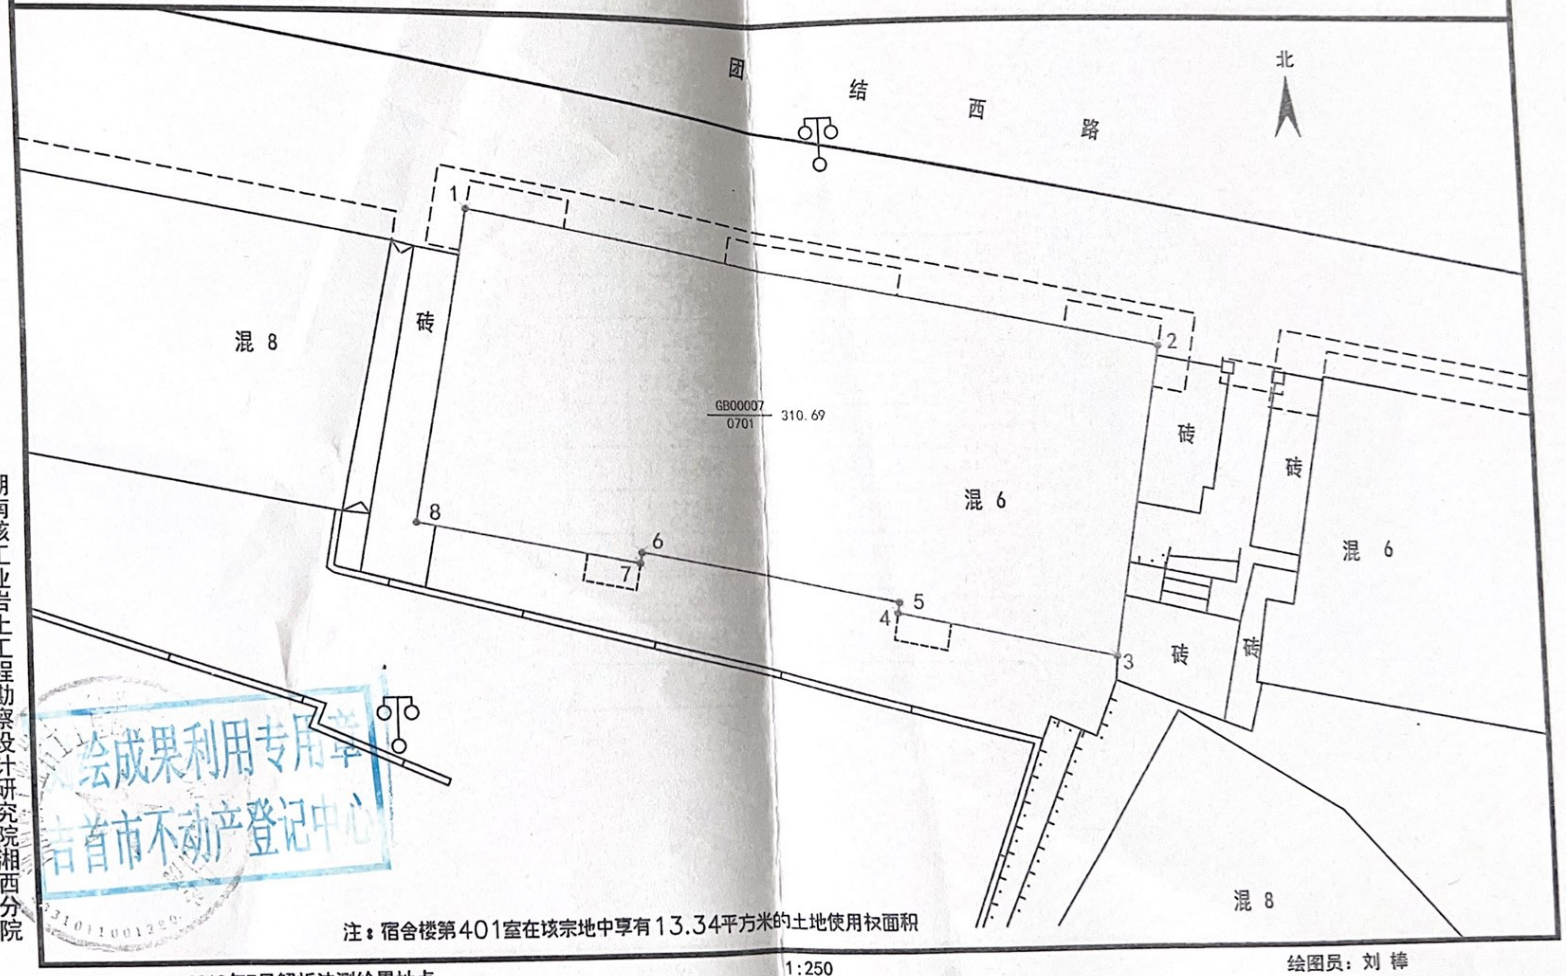

注：宿舍楼第401室在该宗地中享有13.34平方米的土地使用权面积

1:250

2018年7月解析法测绘界址点

绘图日期：2018年7月13日

审核日期：2018年7月14日

绘图员：刘 棒

审核员：周 军

湖南核工业岩土工程勘察设计研究院湘西分院

绘成果利用专用章
吉首市不动产登记中心

界址点坐标表

单位：m.m²

宗地代码：433101002009GB00007

所在图幅号：34.25-75.25

宗地面积：13.34

北

界址点坐标表

点 号	X	Y	边 长
1	3134281.602	375458.931	
			26.72
2	3134276.558	375485.176	
			11.78
3	3134264.979	375482.987	
			8.35
4	3134266.559	375474.788	
			0.40
5	3134266.952	375474.863	
			10.02
6	3134268.848	375465.026	
			0.40
7	3134268.455	375464.950	
			8.35
8	3134270.036	375456.751	
			11.77
1	3134281.602	375458.931	
S=310.69 平方米 合0.4660亩			

湖南核工业岩土工程勘察设计研究院湘西分院

成果利用专用章

首市不动产登记中心

2018年7月解析法测绘界址点

绘图日期：2018年7月13日

审核日期：2018年7月14日

1:250

绘图员：刘 棒

审核员：周 军