宗 地 图

单位：m.m ^{2}

宗地编号：B-24

地籍图号：总;479.00

权利人：—

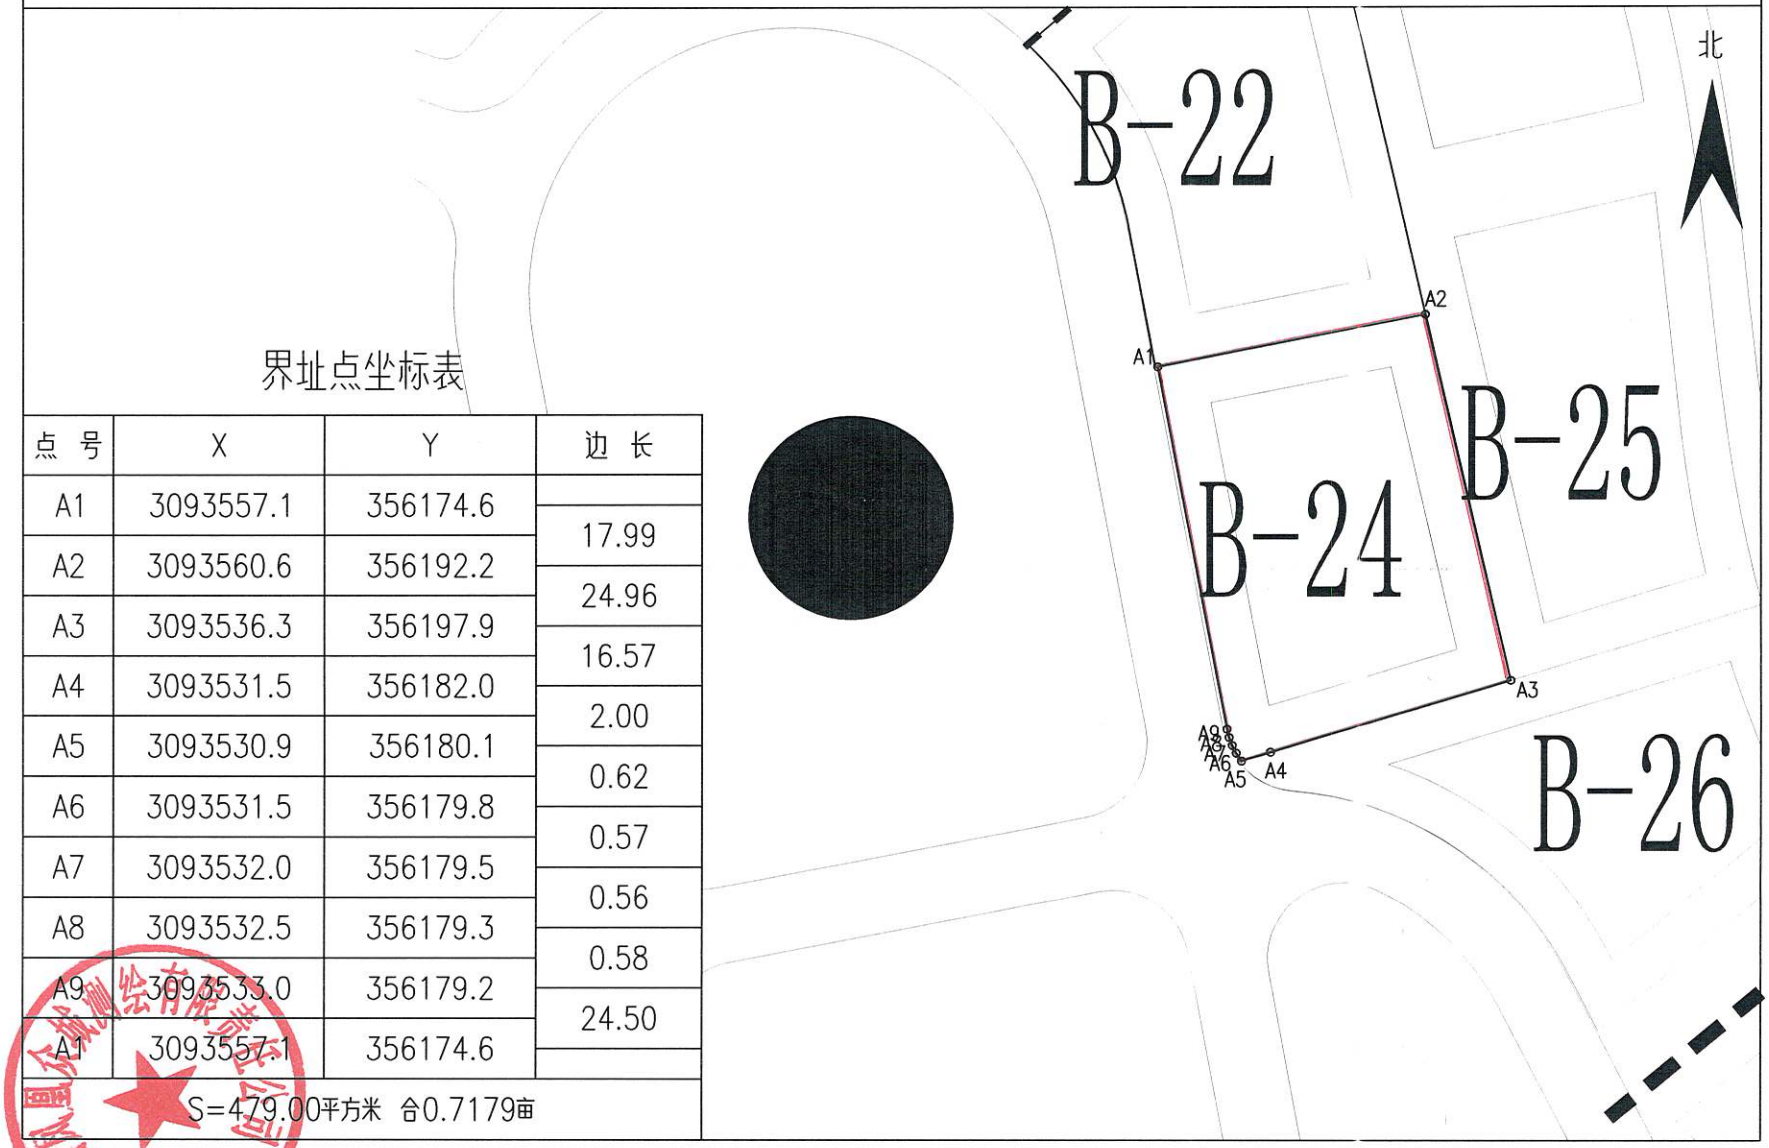

界址点坐标表

点 号	X	Y	边 长
A1	3093557.1	356174.6	
			17.99
A2	3093560.6	356192.2	
			24.96
A3	3093536.3	356197.9	
			16.57
A4	3093531.5	356182.0	
			2.00
A5	3093530.9	356180.1	
			0.62
A6	3093531.5	356179.8	
			0.57
A7	3093532.0	356179.5	
			0.56
A8	3093532.5	356179.3	
			0.58
A9	3093533.0	356179.2	
			24.50
A1	3093557.1	356174.6	
S=479.00平方米 合0.7179亩			

绘图日期：2023年10月19日

审核日期：2023年10月19日

1:500

绘图员：安庭鑫

审核员：龙海林