
宗 地 图

单位：m^2

宗地编号：2020GY-43　　土地位置：灵溪镇新城社区

地籍图号：3208.40-384.75　　宗地面积：16784.0

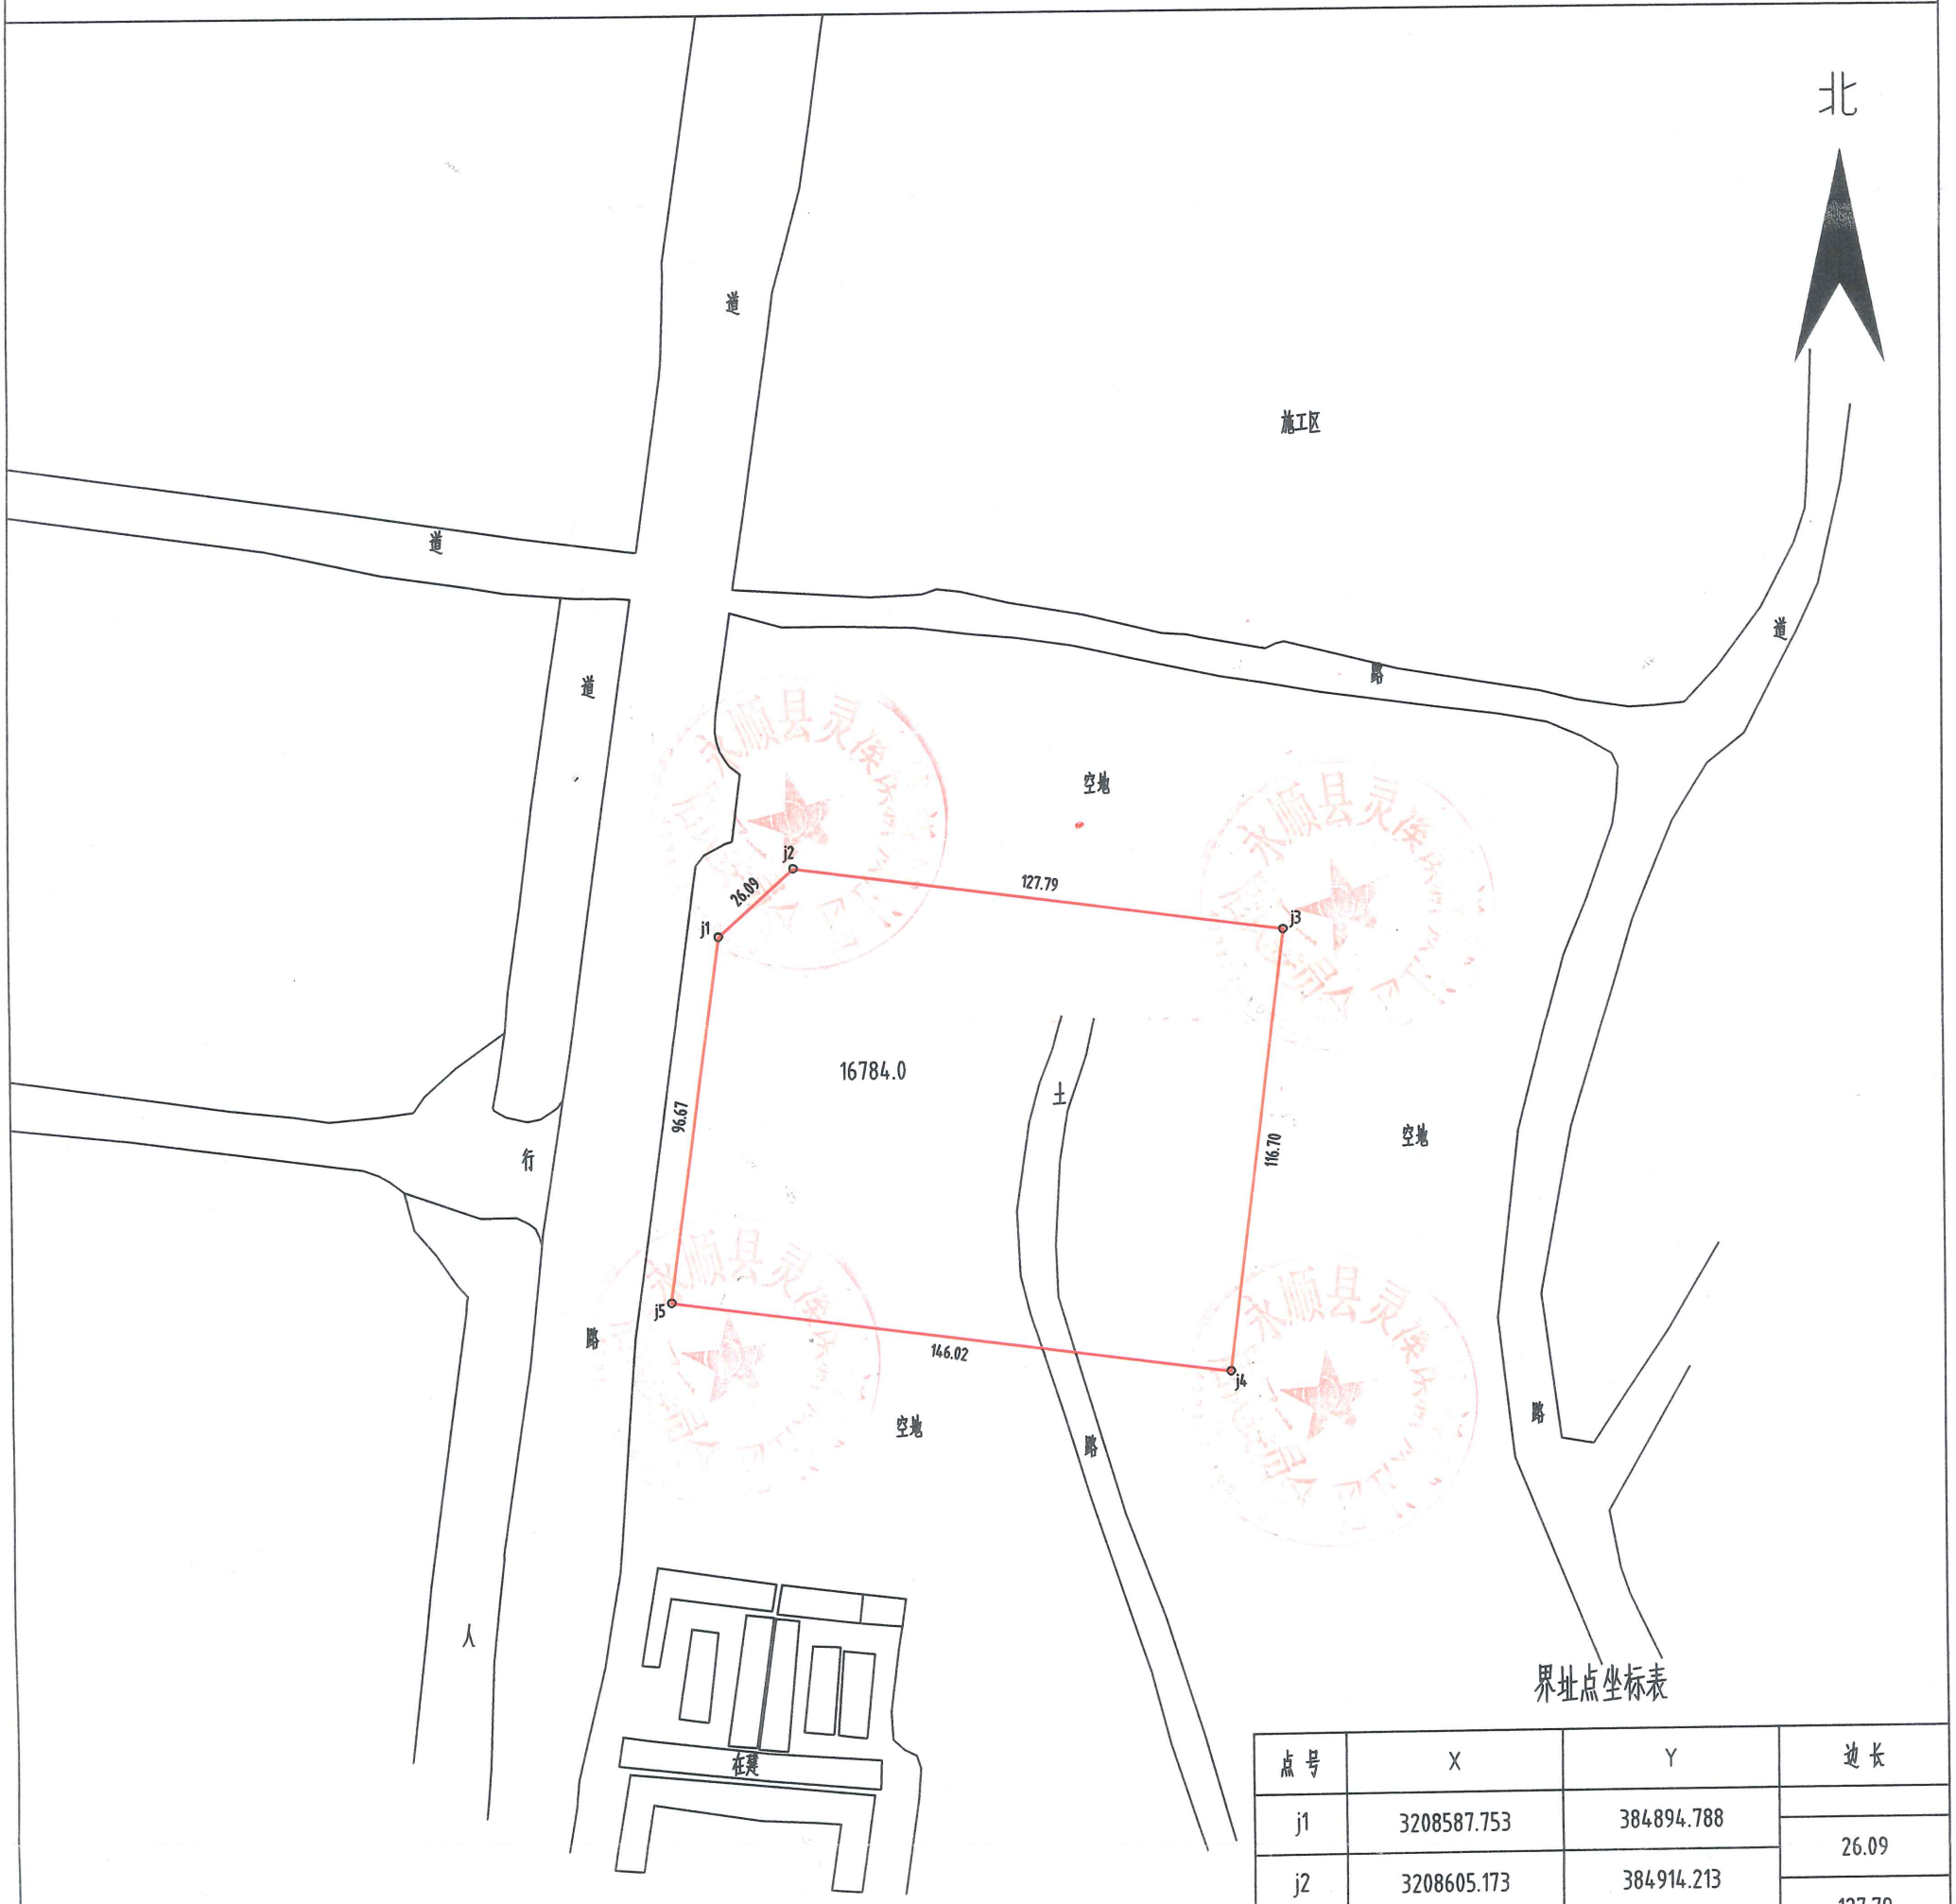

界址点坐标表

点号	X	Y	边长
j1	3208587.753	384894.788	
j2	3208605.173	384914.213	26.09
j3	3208587.898	385040.828	127.79
j4	3208472.084	385026.454	116.70
j5	3208491.964	384881.792	146.02
j1	3208587.753	384894.788	96.67
S=16784.0 平方米 合25.1760亩			

永顺星程测绘有限公司出图专用章
单位名称：永顺星程测绘有限公司
业务范围：工程测量、不动产测绘
资质证书：湘测资字4321843
有效期至：2024年8月6日

绘图日期：2020年8月25日

1:2000

绘图员：

测量员：

审核员：

国家2000坐标系