界 址 点 成 果 表

宗 地 号 433124000000GC00082

宗 地 名 花垣县拟出让2023G-35号宗地

宗 地 面 积（平方米 157.56

建 筑 占 地（平方米 0.00

界 址 点 坐 标

序 号	点 号	坐 标		边 长
		x（m）	y（m）	
1	J1	3160032.022	36634676.893	
2	J2	3160038.549	36634686.671	11.76
3	J3	3160037.725	36634687.259	1.01
4	J4	3160037.585	36634687.059	0.24
5	J5	3160027.494	36634694.161	12.34
6	J6	3160026.814	36634693.354	1.06
7	J7	3160023.886	36634689.881	4.54
8	J8	3160020.852	36634686.270	4.72
9	J9	3160020.378	36634685.718	0.73
10	J10	3160022.830	36634683.794	3.12
11	J11	3160028.862	36634679.378	7.48
1	J1	3160032.022	36634676.893	4.02

制表　　审校　　2023 年10 月17 日

花垣县拟出让2023G-35号宗地

宗地图编号：

宗地地址：吉峒坪社区（团结）

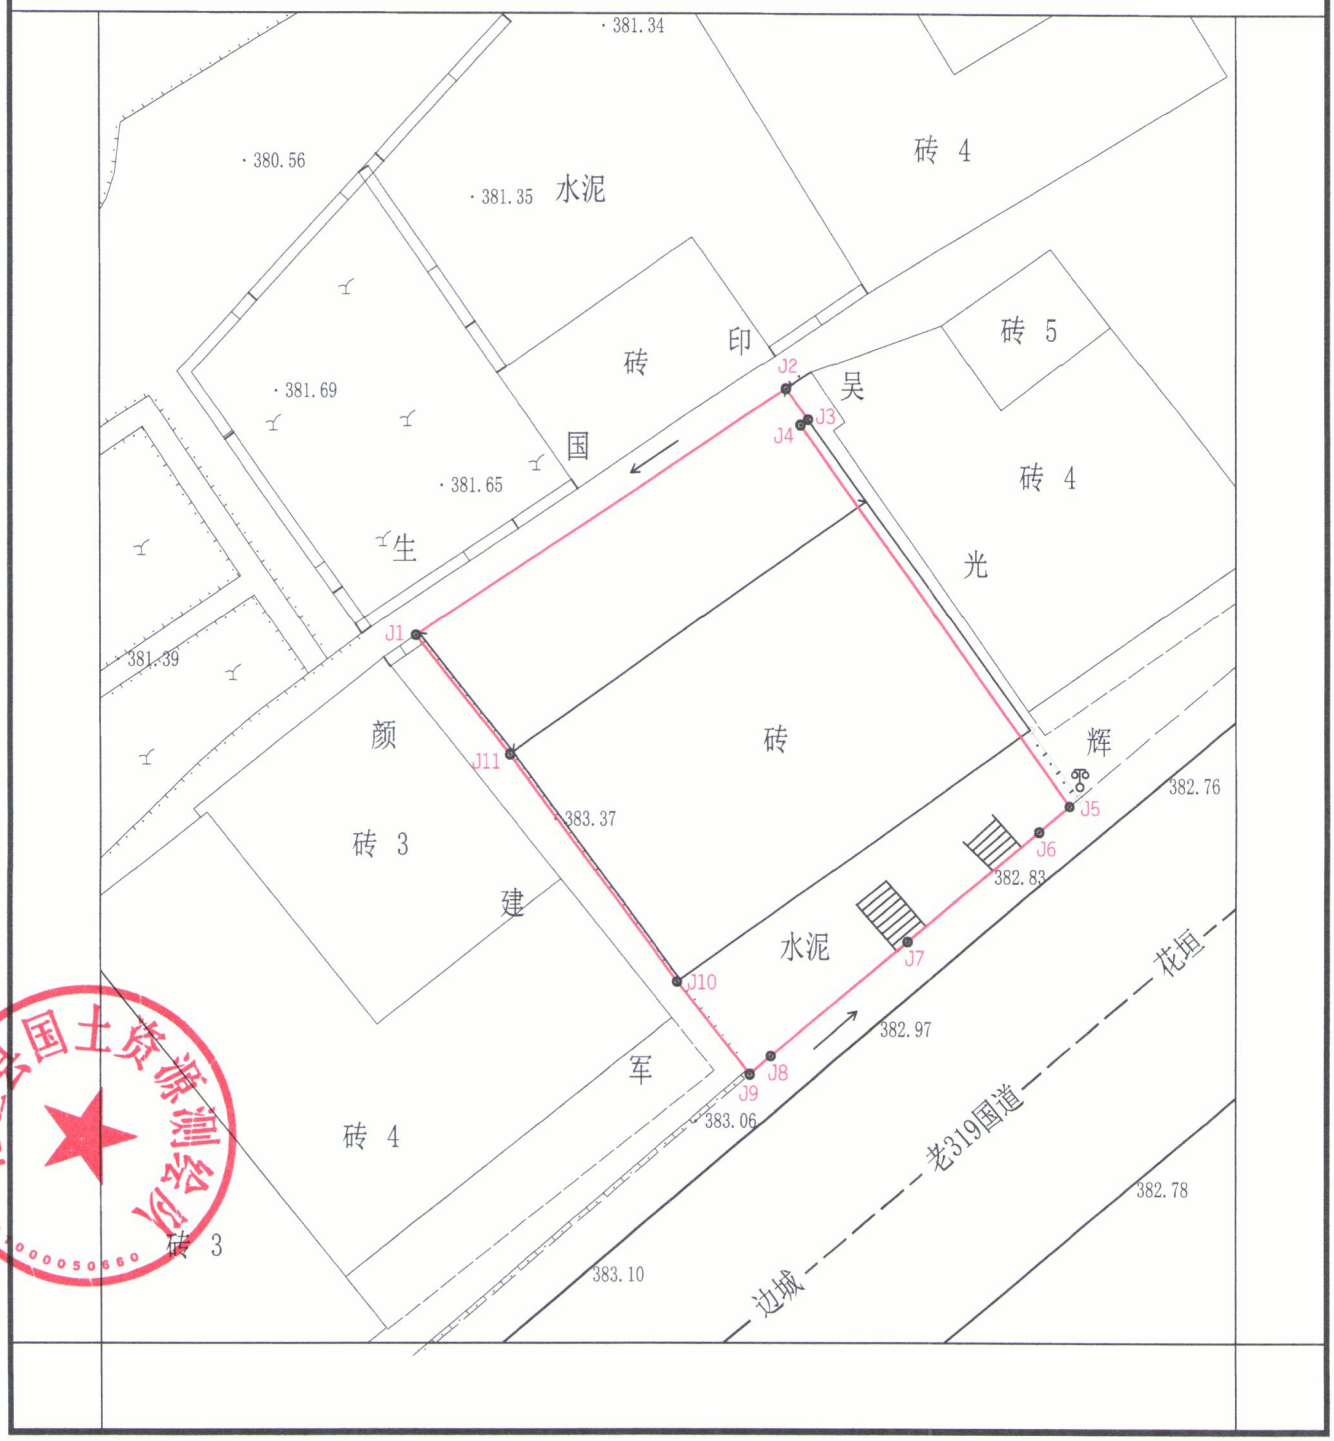

花垣县国土资源测绘队

绘图日期：2023 年10月
审图日期：2023 年10月
宗地面积：157.56平方米

1:200

测量员：欧剑一
绘图员：欧剑一
审图员：