由 Autodesk 教育版产品制作

宗 地 图

单位：m.m²

宗地编号：2021GY－14　　土地坐落：永顺县芙蓉镇新城社区

地籍图号：3183.20－398.00　　地籍图号：16898.42

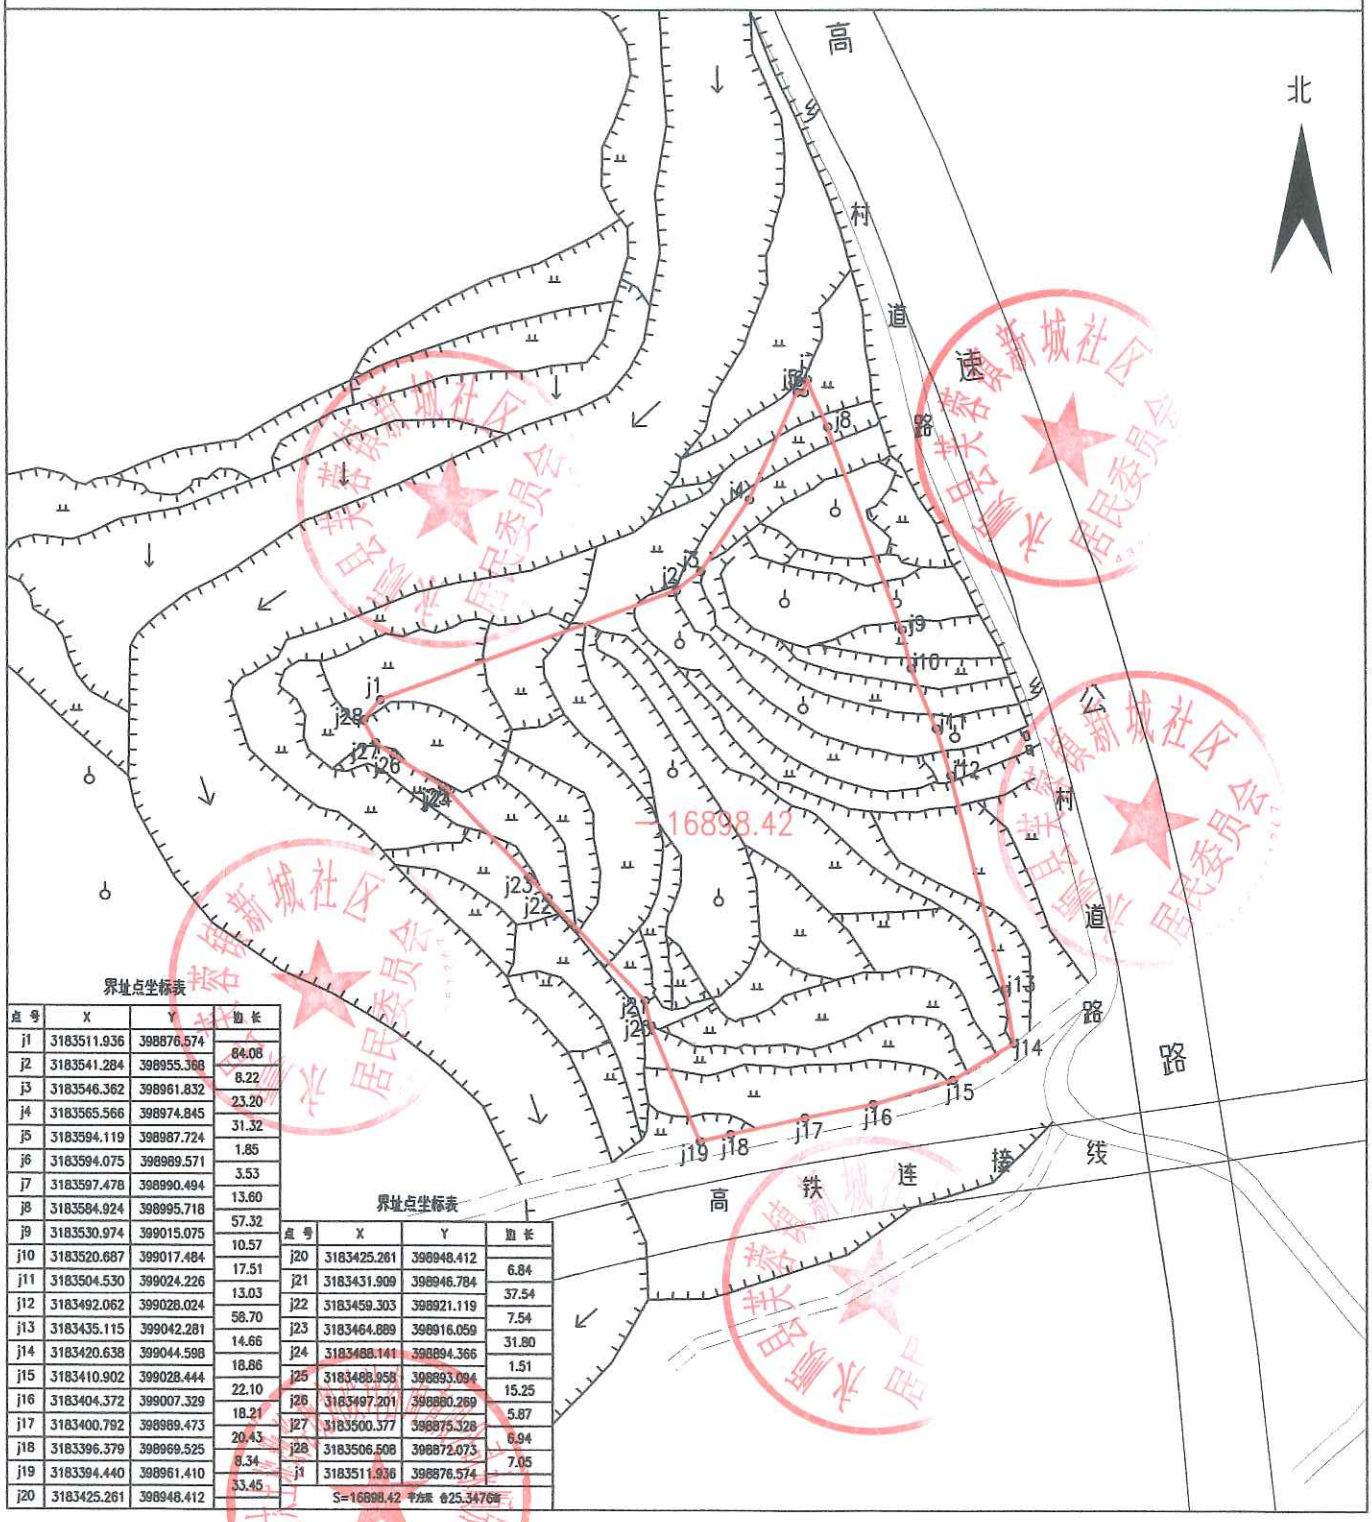

界址点坐标表

点号	X	Y	边长
j1	3183511.936	398876.574	
j2	3183541.284	398955.368	84.08
j3	3183546.362	398961.832	8.22
j4	3183565.566	398974.845	23.20
j5	3183594.119	398987.724	31.32
j6	3183594.075	398989.571	1.85
j7	3183597.478	398990.494	3.53
j8	3183584.924	398995.718	13.60
j9	3183530.974	399015.075	57.32
j10	3183520.687	399017.484	10.57
j11	3183504.530	399024.226	17.51
j12	3183492.062	399028.024	13.03
j13	3183435.115	399042.281	58.70
j14	3183420.638	399044.598	14.66
j15	3183410.902	399028.444	18.86
j16	3183404.372	399007.329	22.10
j17	3183400.792	398989.473	18.21
j18	3183396.379	398969.525	20.43
j19	3183394.440	398961.410	8.34
j20	3183425.261	398948.412	33.45

界址点坐标表

点号	X	Y	边长
j20	3183425.261	398948.412	
j21	3183431.909	398946.784	6.84
j22	3183459.303	398921.119	37.54
j23	3183464.889	398916.059	7.54
j24	3183488.141	398894.366	31.80
j25	3183488.958	398893.094	1.51
j26	3183497.201	398880.269	15.25
j27	3183500.377	398875.328	5.87
j28	3183506.508	398872.073	6.94
j1	3183511.936	398876.574	7.05

S=16898.42 平方米 合25.3476亩

绘图日期：2021年3月19日　　1:2000　　绘图员：田林

审核日期：2021.3.22　　审核员：胡振国

由 Autodesk 教育版产品制作
由 Autodesk 教育版产品制作
由 Autodesk 教育版产品制作