界 址 点 成 果 表

地址　猫儿乡团结村

宗 地 名　花垣县拟出让2023G-51

宗 地 面 积（平方米）225.7

建 筑 占 地

界 址 点 坐 标

序号	点号	坐标		边长
		x（m）	y（m）	
1	J1	3145866.388	36632651.345	
2	J2	3145870.255	36632656.839	6.72
3	J3	3145872.324	36632659.275	3.20
4	J4	3145872.895	36632658.831	0.72
5	J5	3145873.455	36632659.475	0.85
6	J6	3145876.090	36632662.331	3.89
7	J7	3145864.125	36632673.103	16.10
8	J8	3145854.636	36632662.853	13.97
9	J9	3145861.055	36632656.958	8.72
10	J10	3145860.782	36632656.731	0.36
11	J11	3145864.372	36632653.421	4.88
12	J12	3145866.507	36632651.862	2.64
13	J13	3145866.241	36632651.483	0.46
1	J1	3145866.388	36632651.345	0.20

制表　　审校　　2023 年10 月3 日

花垣县拟出让2023G-51 宗地图

宗地图编号:

宗地地址：猫儿乡团结村

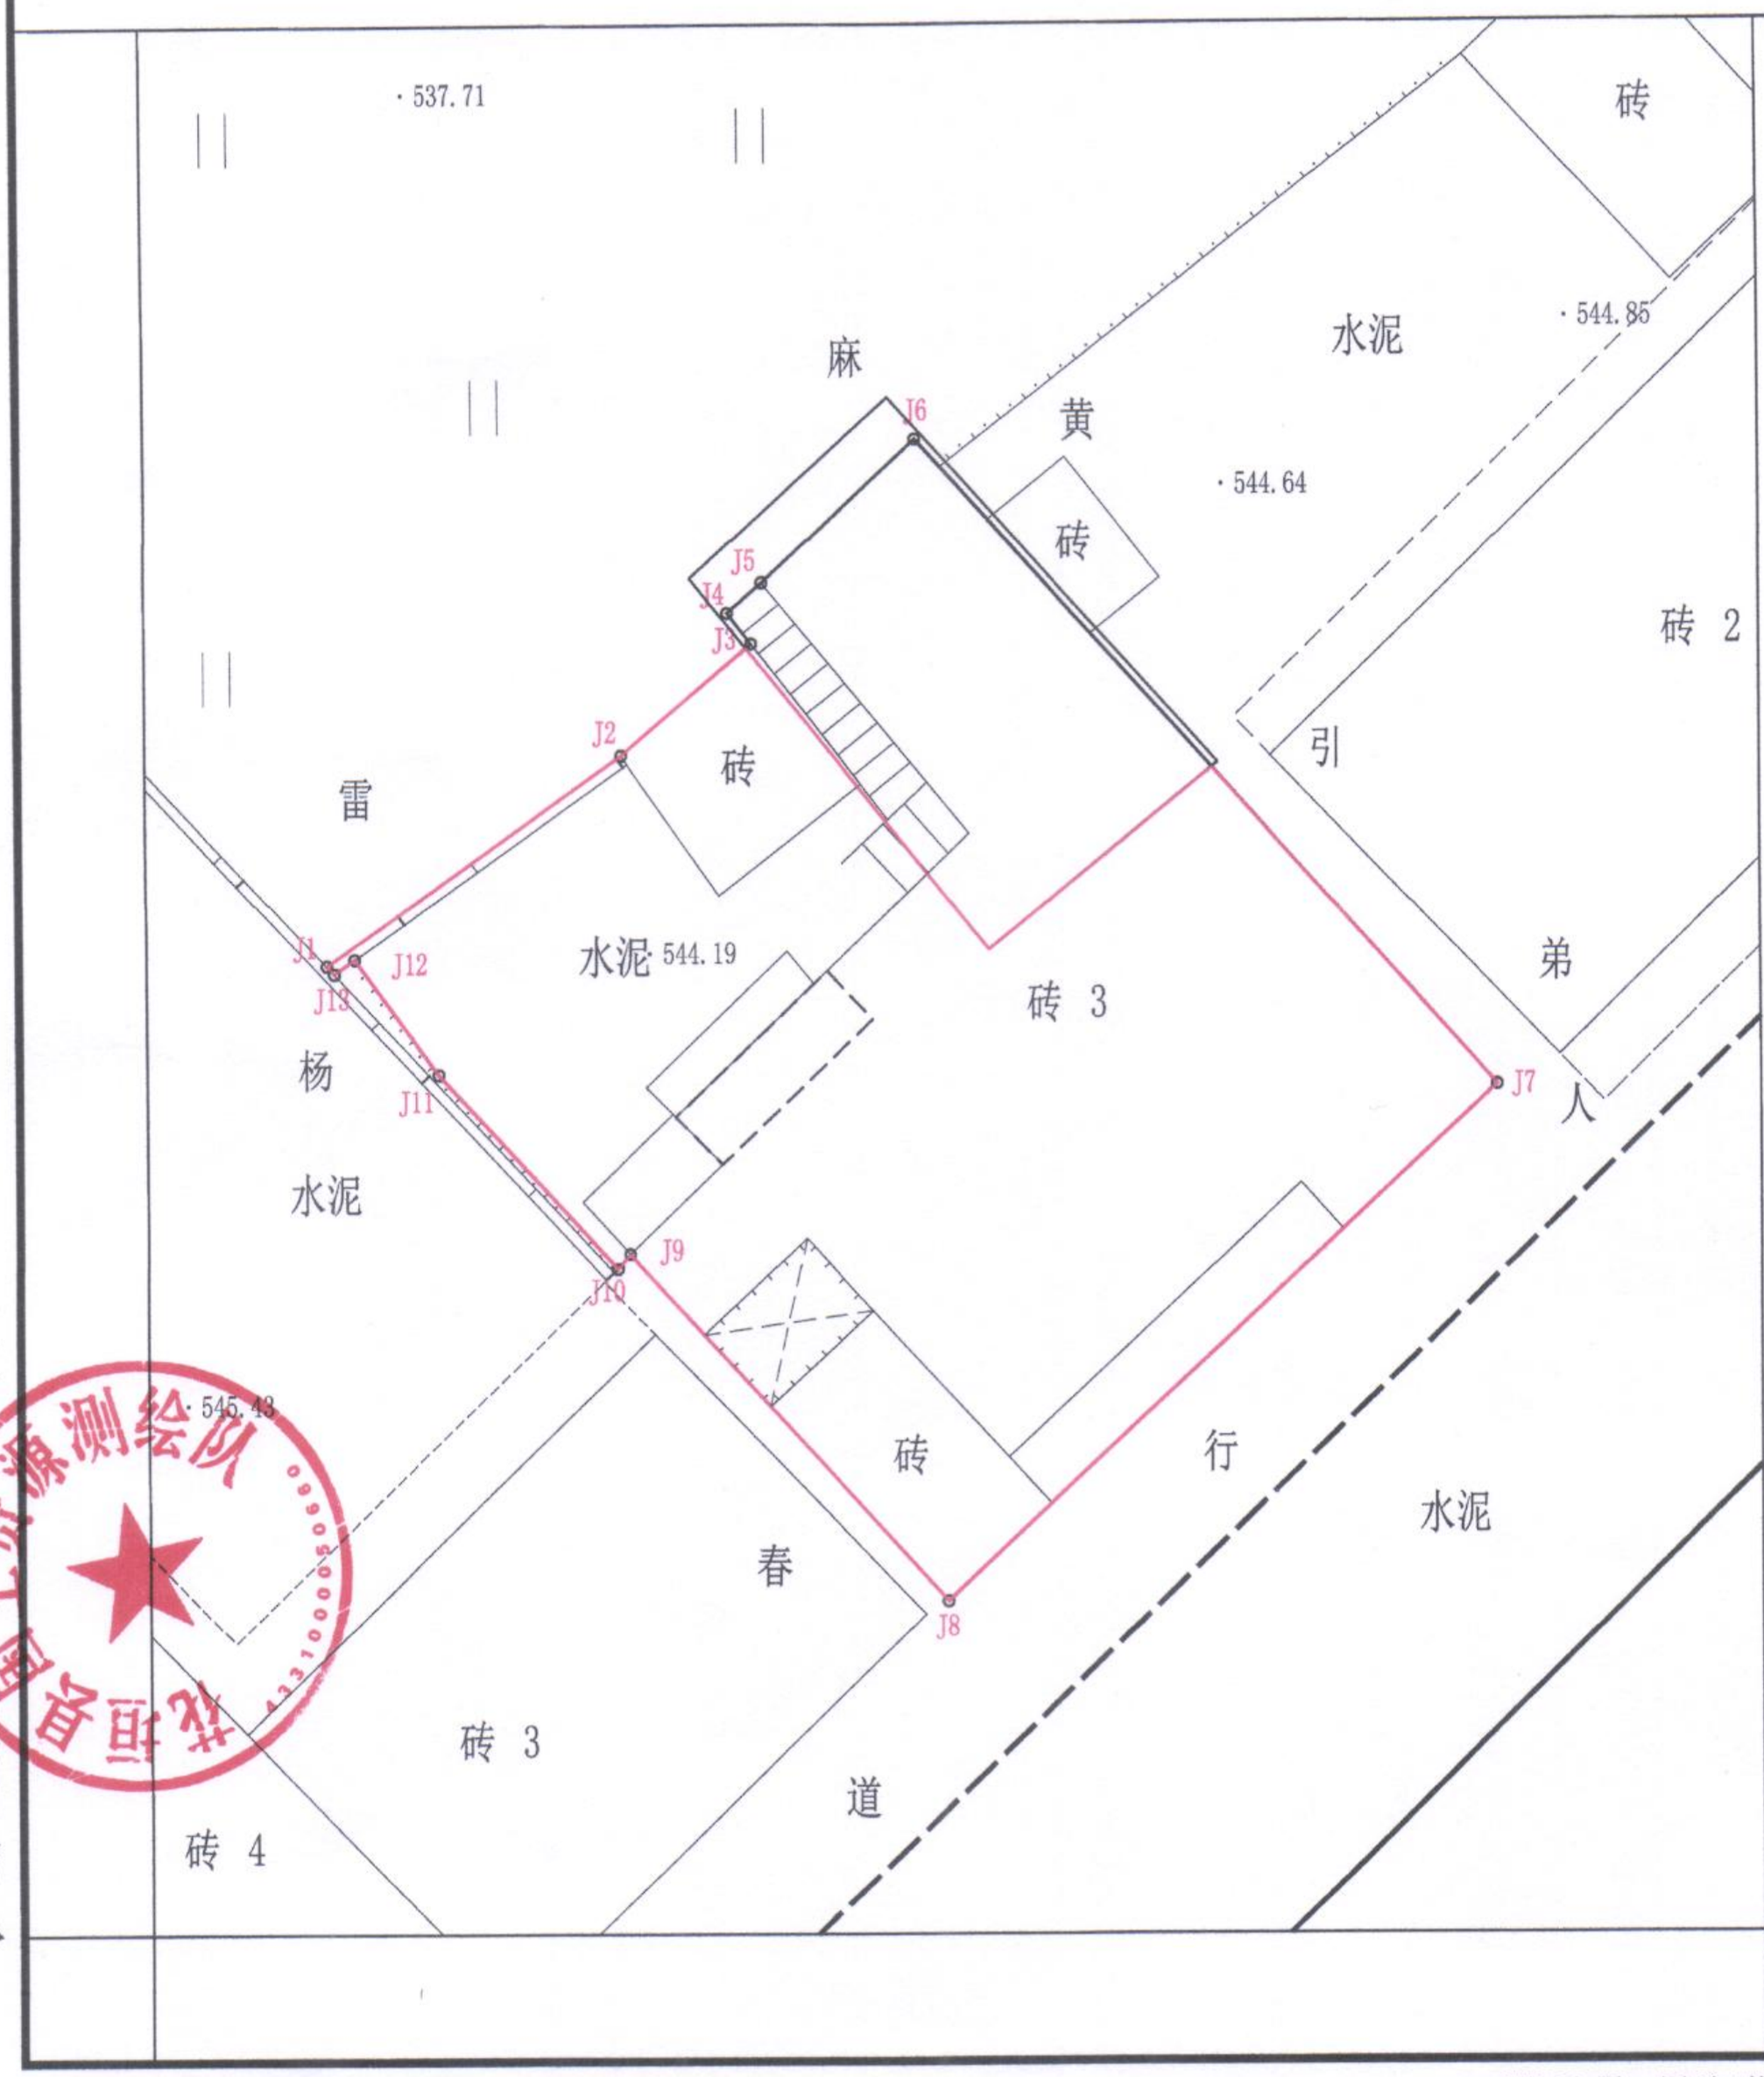

花垣县国土资源测绘队

绘图日期：2023 年 10月
审图日期：2023 年 10月
宗地面积：225.70平方米

1:200

测量员:吴润华
绘图员:吴润华
审图员: