界 址 点 成 果 表

宗 地 号 433124000000GC00084

宗 地 名 花垣县拟出让2023G-53

宗 地 面 积（平方米 88.23

建 筑 占 地（平方米 0.00

界 址 点 坐 标

序 号	点 号	坐 标		边 长
		x（m）	y（m）	
1	J1	3121656.539	36634979.933	
2	J2	3121656.522	36634980.397	0.46
3	J3	3121656.442	36634980.393	0.08
4	J4	3121655.814	36634995.981	15.60
5	J5	3121652.451	36634995.922	3.36
6	J6	3121652.815	36634986.495	9.43
7	J7	3121646.804	36634986.263	6.02
8	J8	3121646.674	36634986.258	0.13
9	J9	3121646.811	36634980.814	5.44
10	J10	3121653.208	36634981.009	6.40
11	J11	3121653.260	36634979.660	1.35
1	J1	3121656.539	36634979.933	3.29

制表　　审校　　2023 年10 月17 日

花垣县拟出让2023G-53 宗地图

宗地图编号:

宗地地址: 雅酉镇

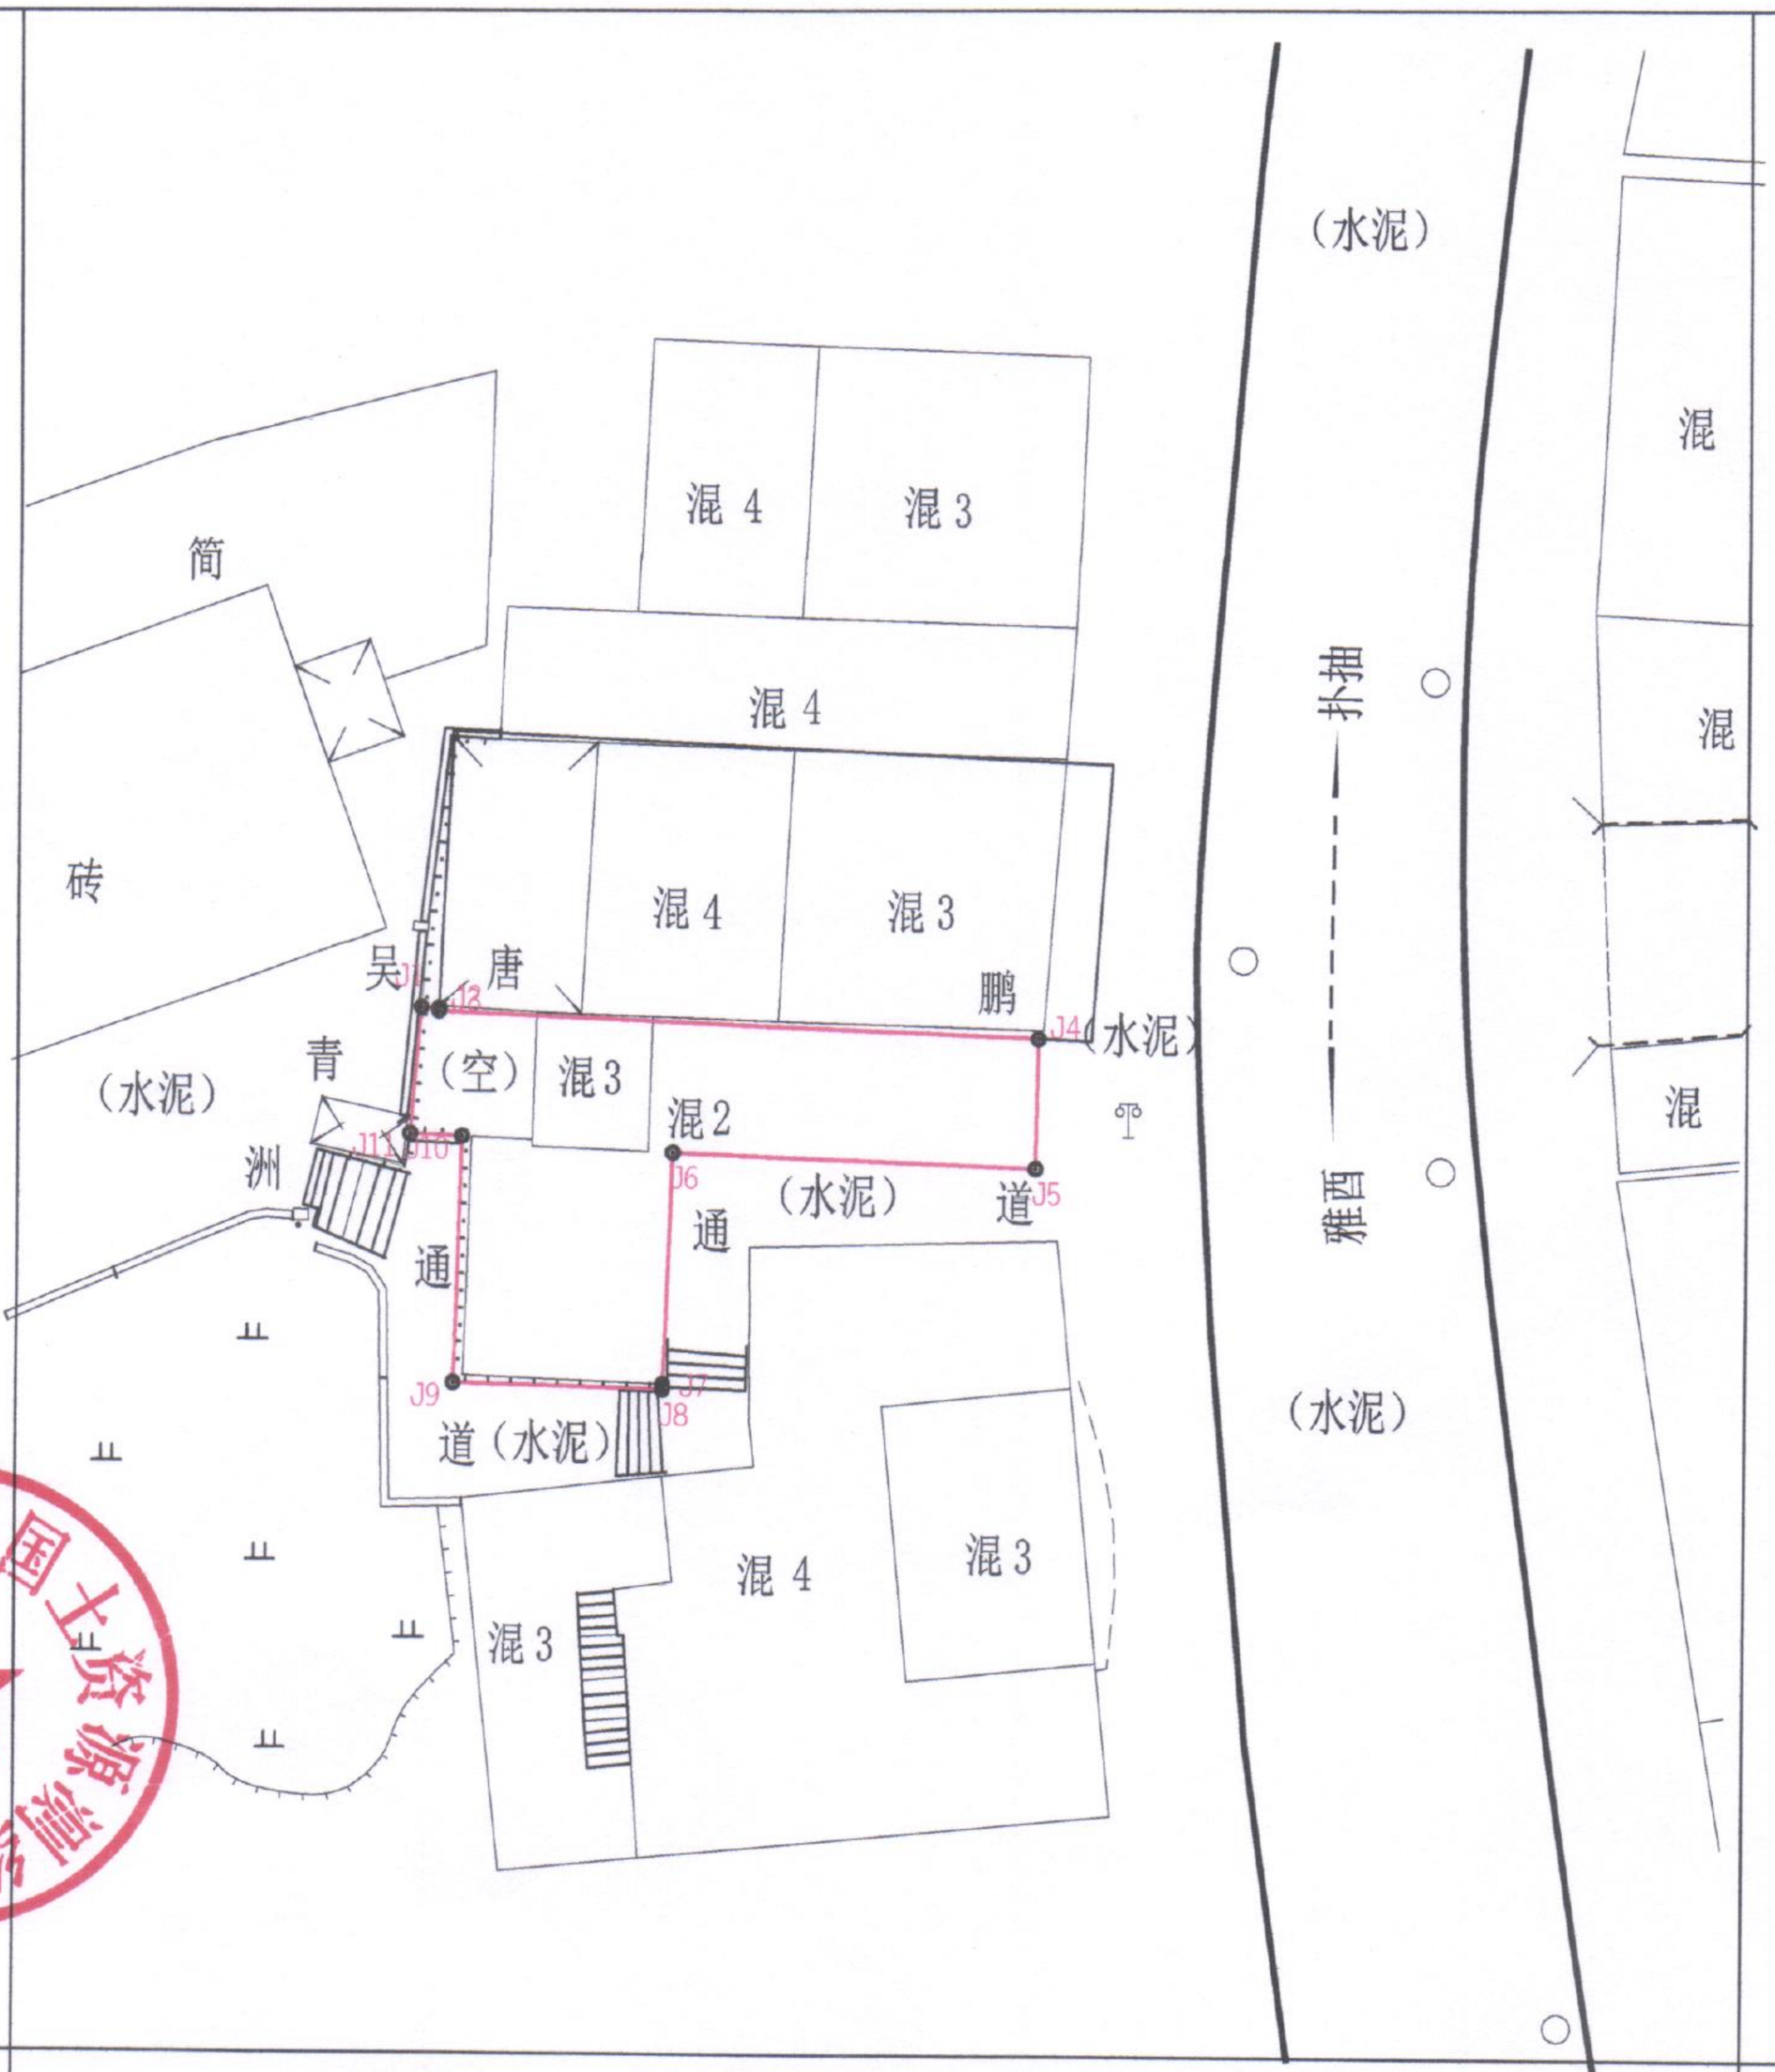

花垣县国土资源测绘队

绘图日期: 2023 年 9 月
审图日期: 2023 年 9 月
宗地面积: 88.23平方米

1:300

测量员:石泽华
绘图员:石 刚
审图员: