示 地 图

单位：m.m²

宗地编号：A-47

权利人：

地籍图号：总：763.00

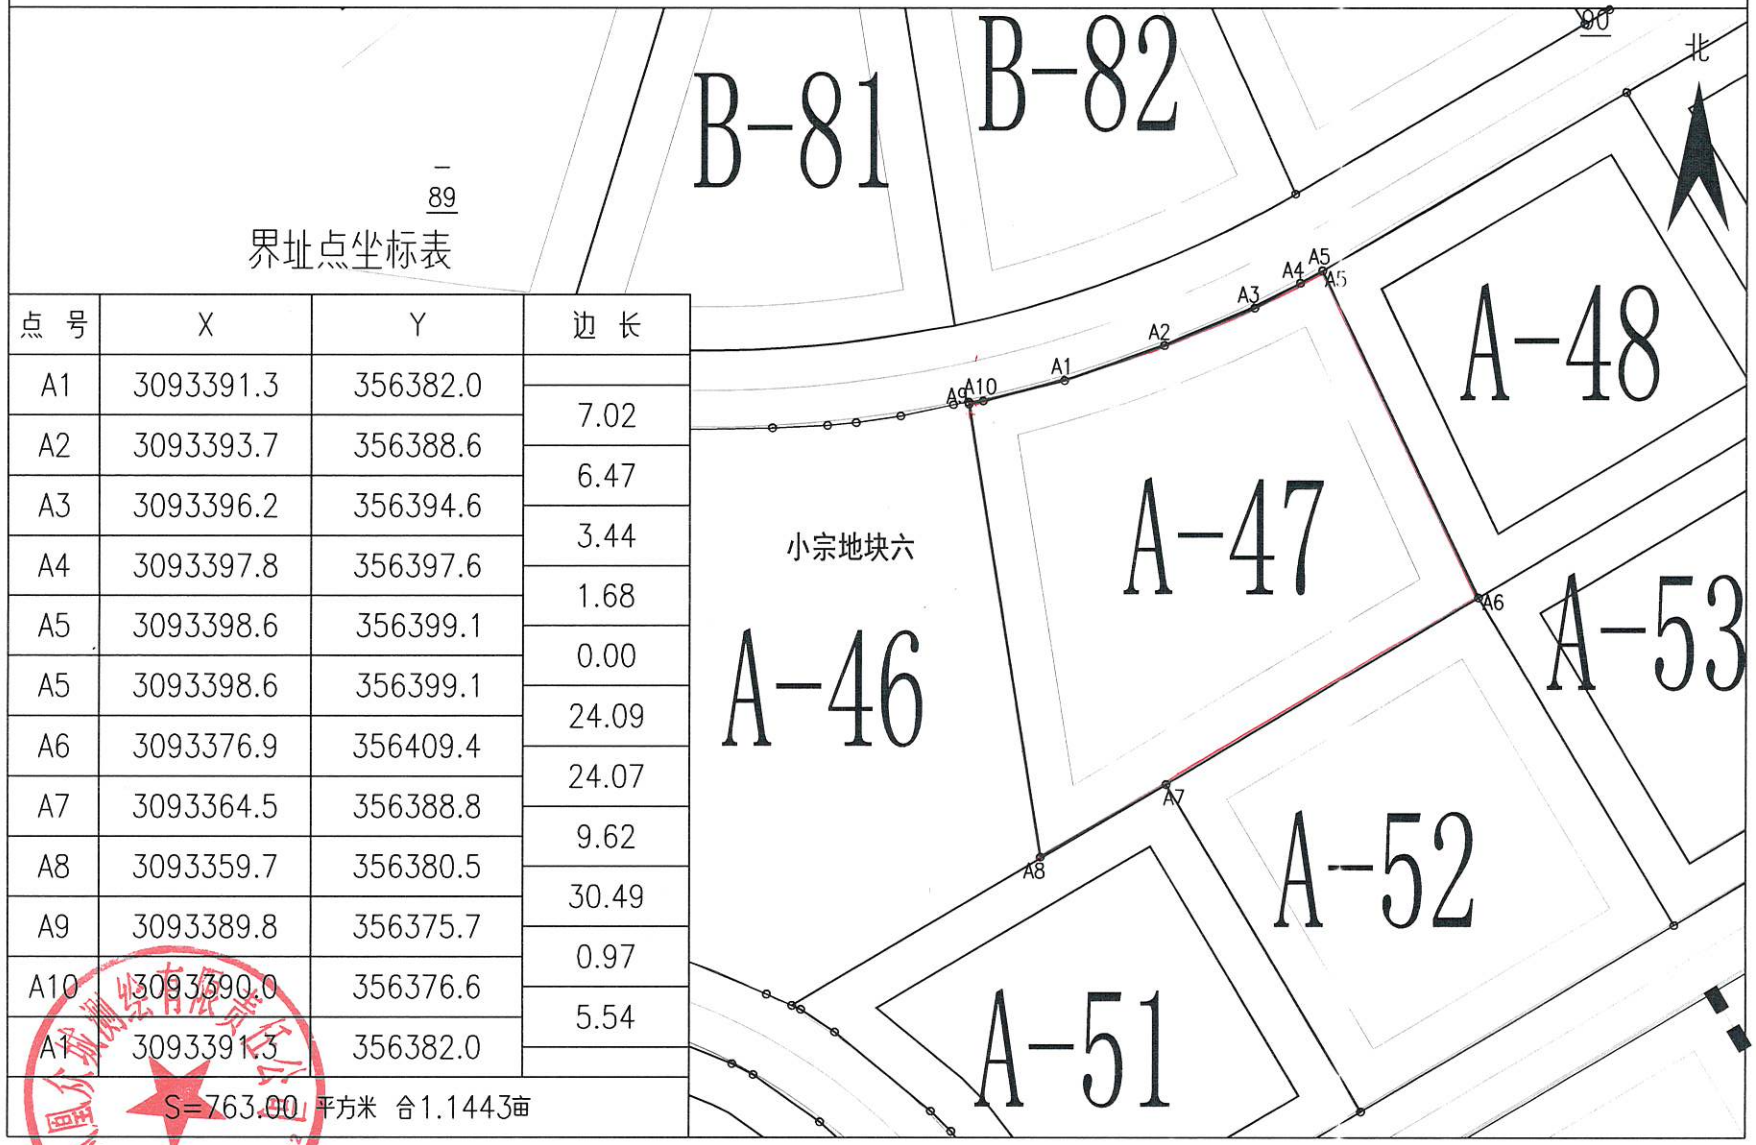

界址点坐标表

点 号	X	Y	边 长
A1	3093391.3	356382.0	
			7.02
A2	3093393.7	356388.6	
			6.47
A3	3093396.2	356394.6	
			3.44
A4	3093397.8	356397.6	
			1.68
A5	3093398.6	356399.1	
			0.00
A5	3093398.6	356399.1	
			24.09
A6	3093376.9	356409.4	
			24.07
A7	3093364.5	356388.8	
			9.62
A8	3093359.7	356380.5	
			30.49
A9	3093389.8	356375.7	
			0.97
A10	3093390.0	356376.6	
			5.54
A1	3093391.3	356382.0	
S=763.00 平方米 合1.1443亩			

绘图日期：2023年10月26日

1:500

绘图员：安庭鑫

审核日期：2023年10月26日

审核员：龙海林