
由 Autodesk 教育版产品制作

宗 地 图

单位：m.m ^{2}

宗地编号： 2021GY-2　　土地坐落：永顺县芙蓉镇新城社区

地籍图号： 3185.60-401.00　　宗地面积：18415.31

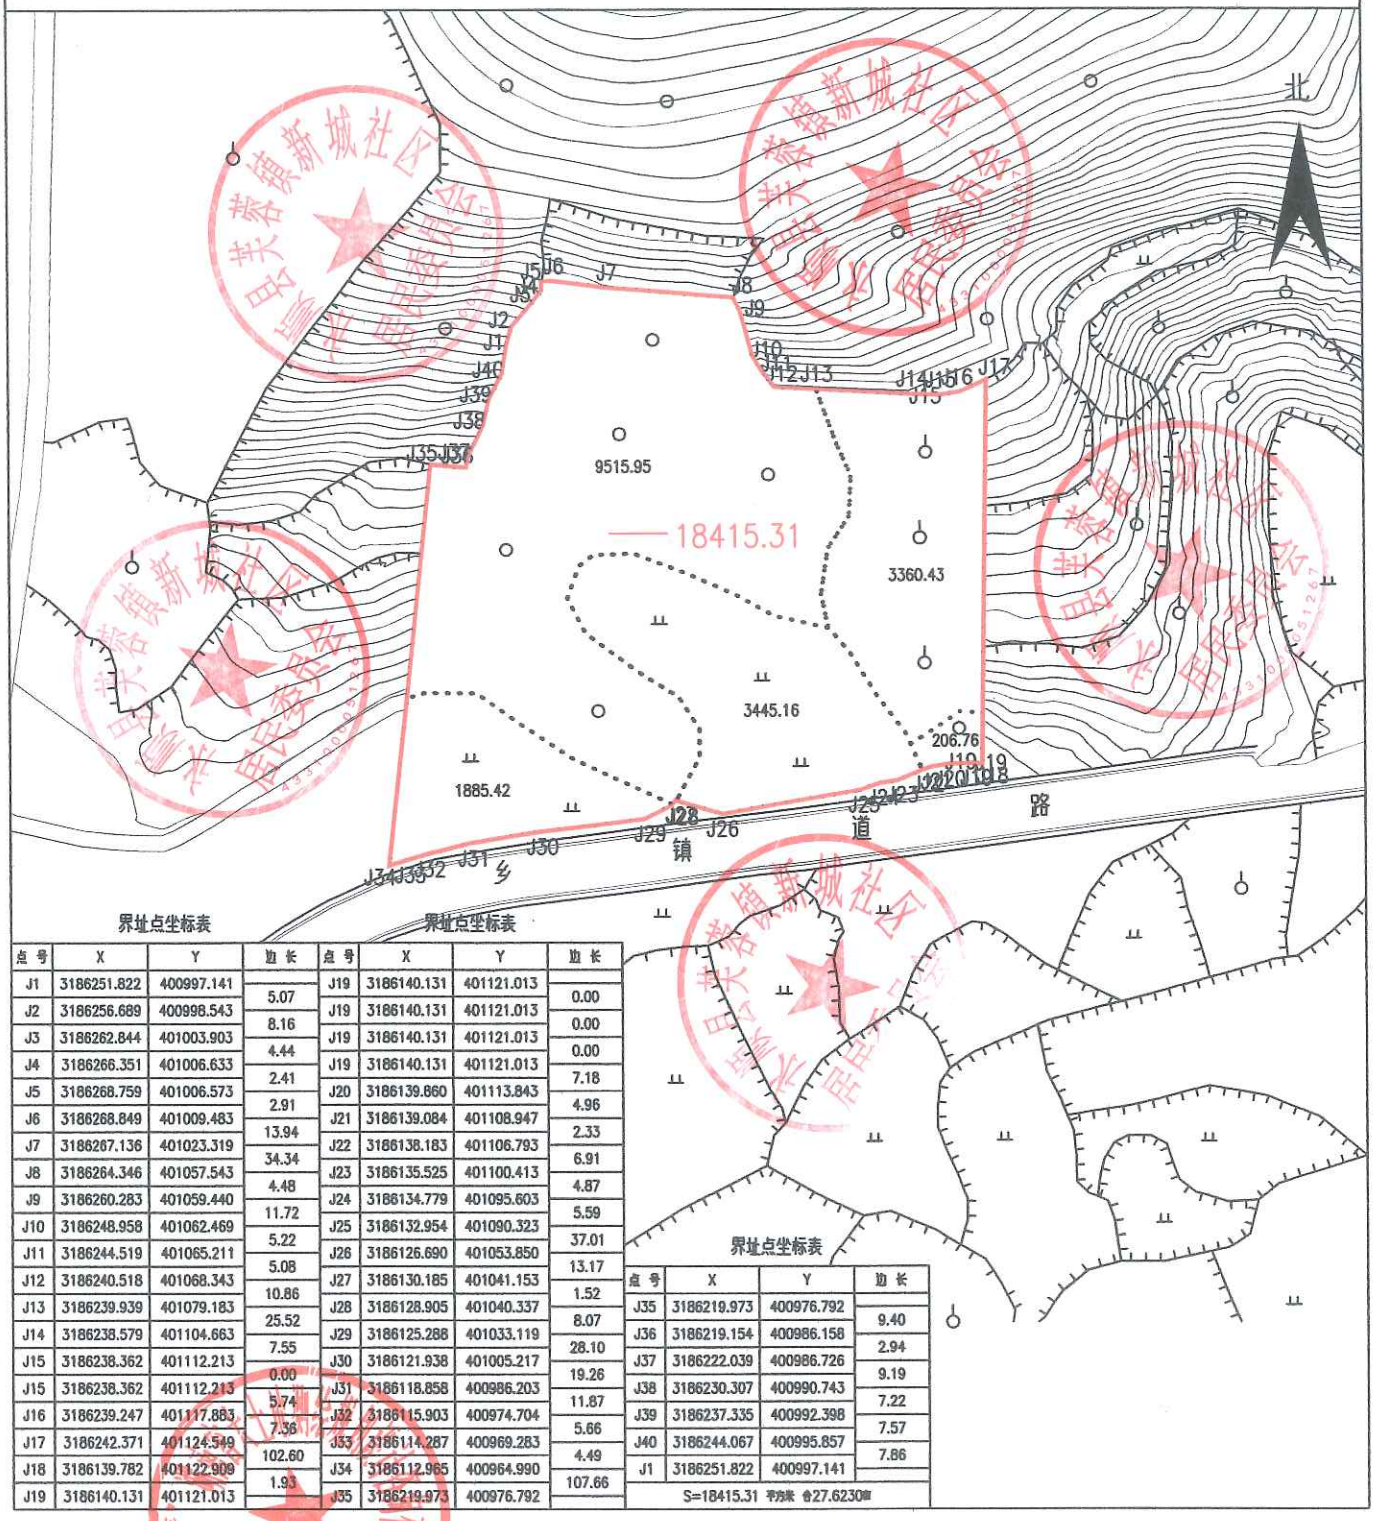

界址点坐标表

点号	X	Y	边长
J1	3186251.822	400997.141	
J2	3186256.689	400998.543	5.07
J3	3186262.844	401003.903	8.16
J4	3186266.351	401006.633	4.44
J5	3186268.759	401006.573	2.41
J6	3186268.849	401009.483	2.91
J7	3186267.136	401023.319	13.94
J8	3186264.346	401057.543	34.34
J9	3186260.283	401059.440	4.48
J10	3186248.958	401062.469	11.72
J11	3186244.519	401065.211	5.22
J12	3186240.518	401068.343	5.08
J13	3186239.939	401079.183	10.86
J14	3186238.579	401104.663	25.52
J15	3186238.362	401112.213	7.55
J15	3186238.362	401112.213	0.00
J16	3186239.247	401117.883	5.74
J17	3186242.371	401124.549	7.36
J18	3186139.782	401122.909	102.60
J19	3186140.131	401121.013	1.93

界址点坐标表

点号	X	Y	边长
J19	3186140.131	401121.013	
J19	3186140.131	401121.013	0.00
J19	3186140.131	401121.013	0.00
J19	3186140.131	401121.013	0.00
J20	3186139.860	401113.843	7.18
J21	3186139.084	401108.947	4.96
J22	3186138.183	401106.793	2.33
J23	3186135.525	401100.413	6.91
J24	3186134.779	401095.603	4.87
J25	3186132.954	401090.323	5.59
J26	3186126.690	401053.850	37.01
J27	3186130.185	401041.153	13.17
J28	3186128.905	401040.337	1.52
J29	3186125.288	401033.119	8.07
J30	3186121.938	401005.217	28.10
J31	3186118.858	400986.203	19.26
J32	3186115.903	400974.704	11.87
J33	3186114.287	400969.283	5.66
J34	3186112.965	400964.990	4.49
J35	3186219.973	400976.792	107.66

界址点坐标表

点号	X	Y	边长
J35	3186219.973	400976.792	
J36	3186219.154	400986.158	9.40
J37	3186222.039	400986.726	2.94
J38	3186230.307	400990.743	9.19
J39	3186237.335	400992.398	7.22
J40	3186244.067	400995.857	7.57
J1	3186251.822	400997.141	7.86

S=18415.31 平方米 合27.6230亩

绘图日期：2021年1月26日　　1:2000　　绘图员：田林

审核日期：2021.2.1　　审核员：胡振国

由 Autodesk 教育版产品制作
由 Autodesk 教育版产品制作
由 Autodesk 教育版产品制作