宗 地 图


单位：m.m^2

宗地编号:2021GY-54

宗地位置:松柏镇松柏居委会

地籍图号:3198.00-410.00

宗地面积:6965.37

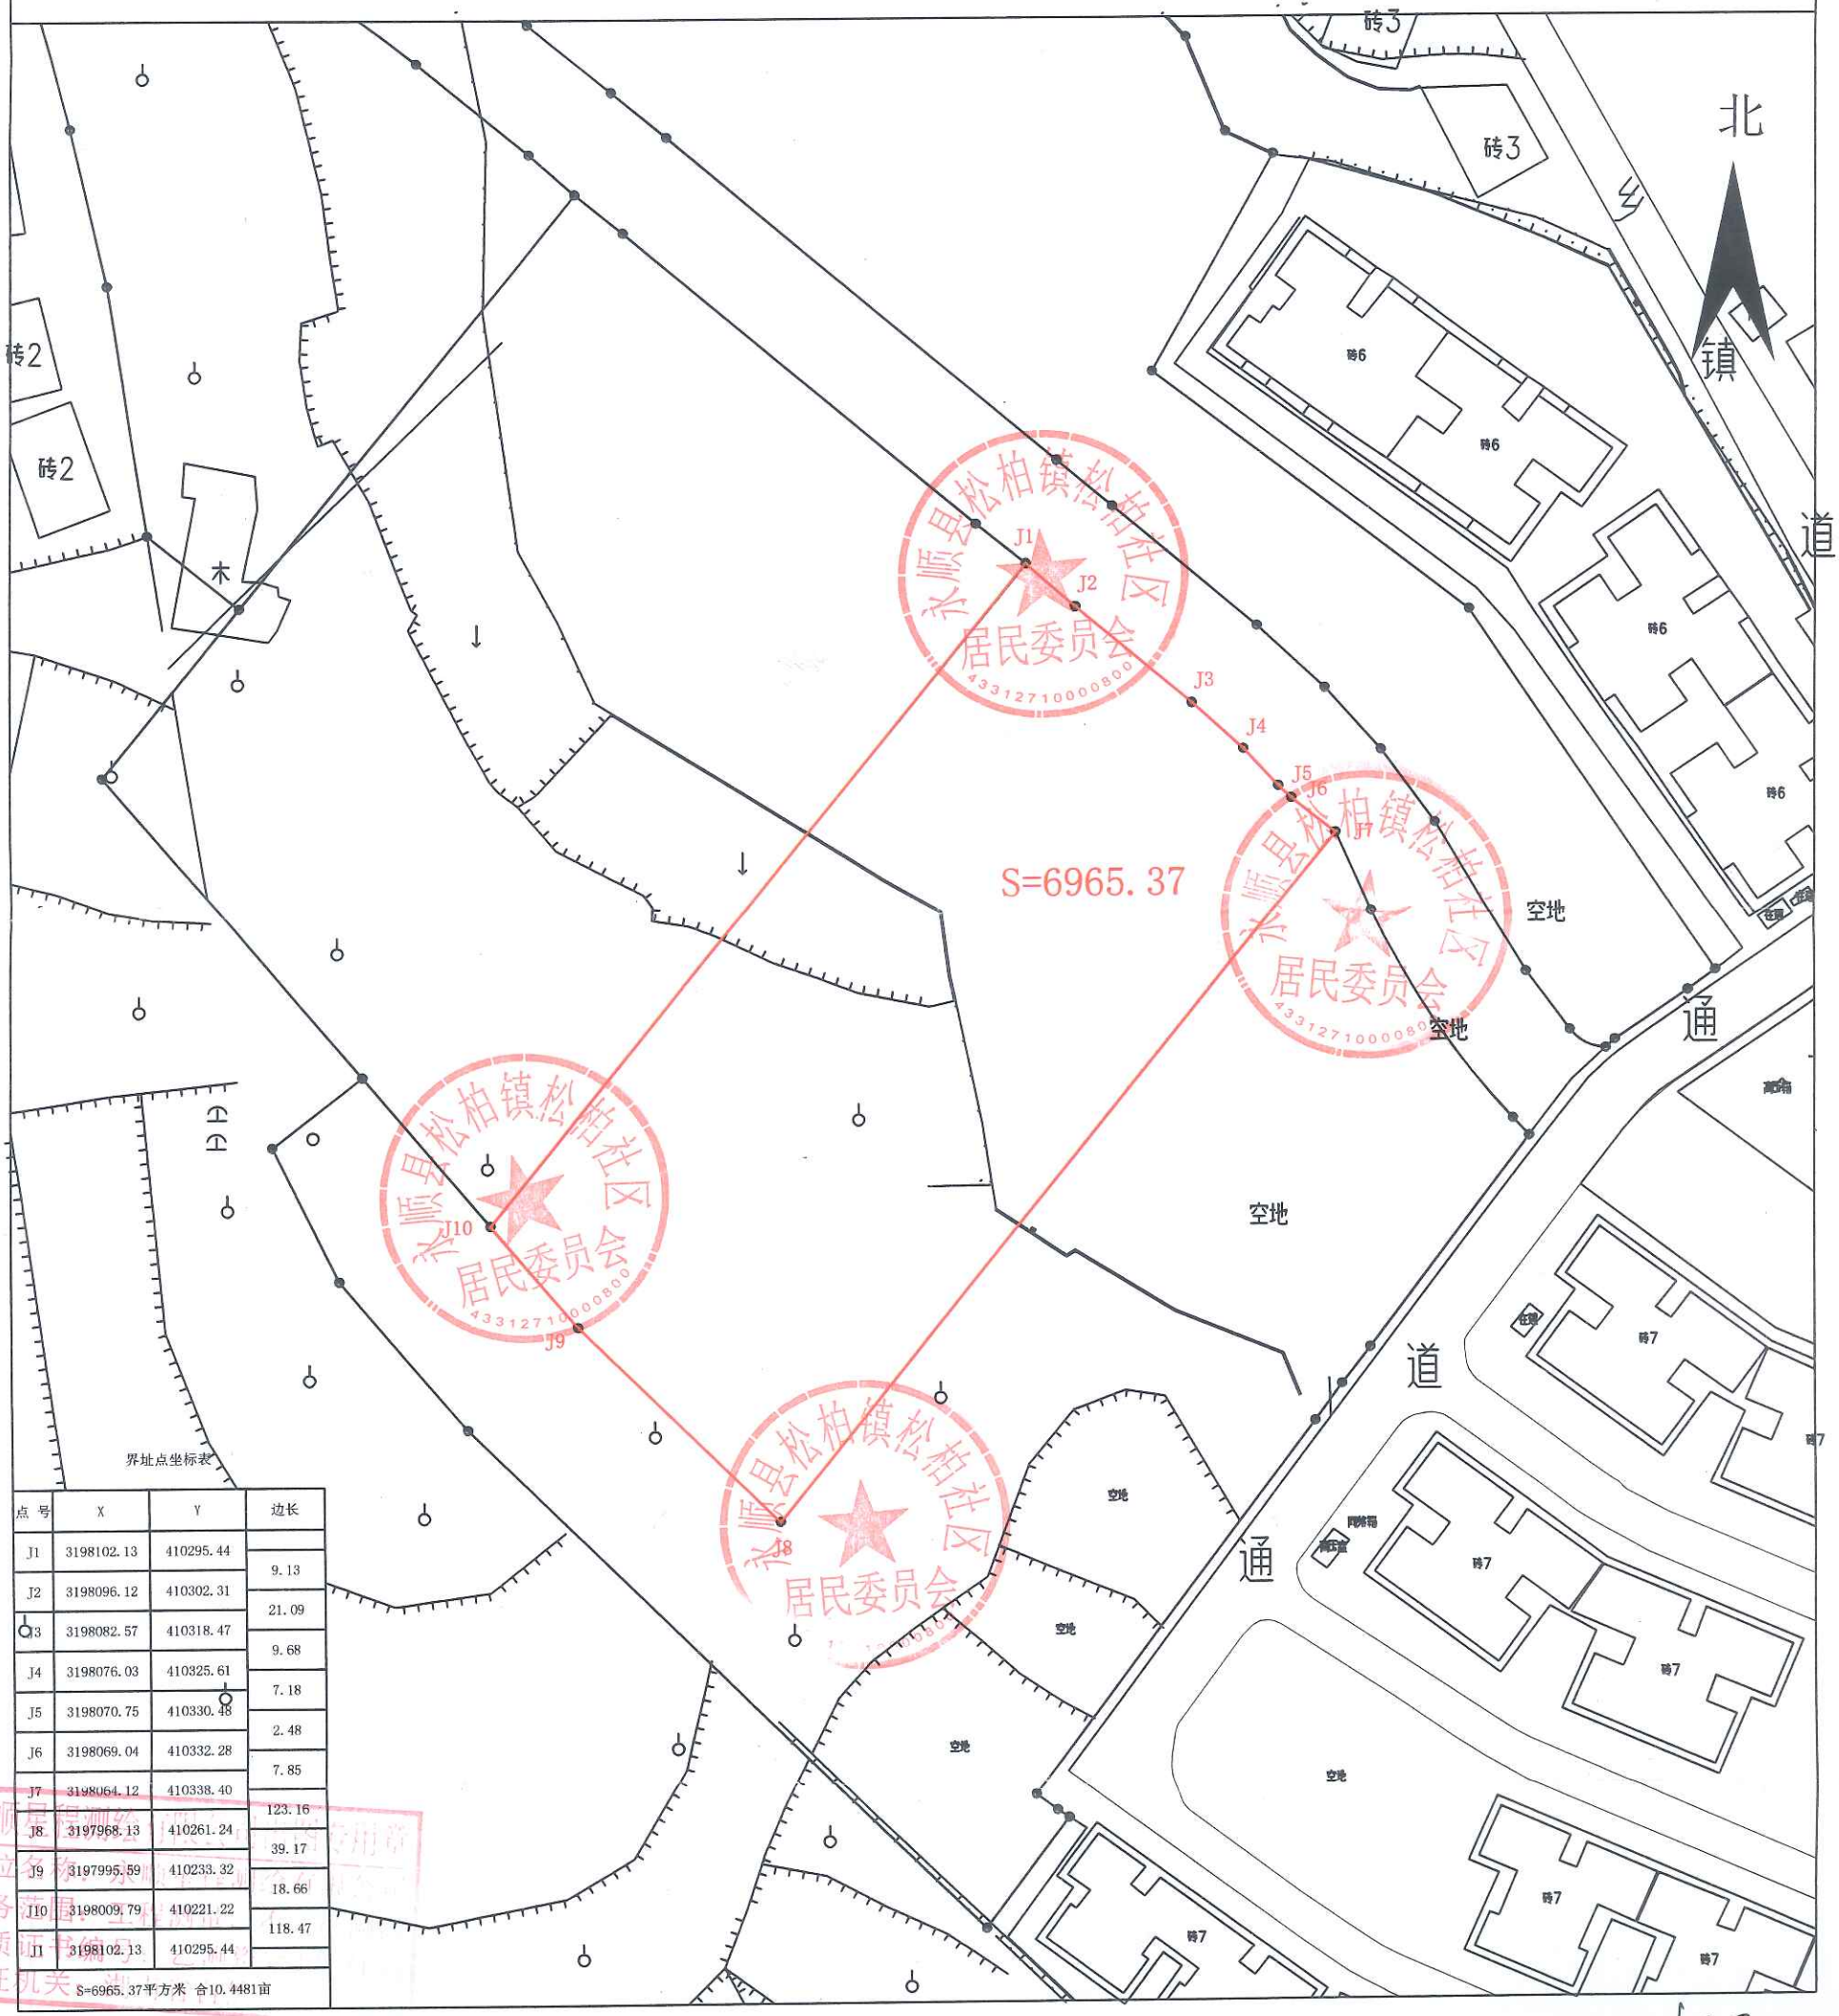

界址点坐标表

点号	X	Y	边长
J1	3198102.13	410295.44	
			9.13
J2	3198096.12	410302.31	
			21.09
J3	3198082.57	410318.47	
			9.68
J4	3198076.03	410325.61	
			7.18
J5	3198070.75	410330.48	
			2.48
J6	3198069.04	410332.28	
			7.85
J7	3198064.12	410338.40	
			123.16
J8	3197968.13	410261.24	
			39.17
J9	3197995.59	410233.32	
			18.66
J10	3198009.79	410221.22	
			118.47
J1	3198102.13	410295.44	

S=6965.37平方米 合10.4481亩

永顺星程测绘有限公司

绘图日期：2021年6月22日

审核日期：2021年6月22日

2000国家大地坐标系

1:1000

测量员：彭君

绘图员：谭秋

审核员：