界址点成果表

宗地号

宗地名 花垣县拟出让2023G-46号宗地

宗地面积（平方米 407.0

建筑占地（平方米

界址点坐标

序号	点号	坐标		边长
		x（m）	y（m）	
1	J1	3145382.3529	639128.7685	
2	J2	3145404.1527	639139.8081	24.44
3	J3	3145402.6016	639143.3895	3.90
4	J4	3145400.5079	639147.8830	4.96
5	J5	3145397.1108	639147.4993	3.42
6	J6	3145395.1928	639149.9110	3.08
7	J7	3145393.2121	639149.1392	2.13
8	J8	3145393.0819	639149.4350	0.32
9	J9	3145386.3097	639146.9346	7.22
10	J10	3145385.4577	639148.0202	1.38
11	J11	3145379.1986	639145.6904	6.68
12	J12	3145372.3759	639151.6851	9.08
13	J13	3145369.7451	639144.0123	8.11
14	J14	3145373.1432	639142.2931	3.81
15	J15	3145375.5984	639140.5782	2.99
16	J16	3145376.0179	639140.3944	0.46
17	J17	3145376.2806	639140.0630	0.42
18	J18	3145380.8499	639131.2350	9.94
19	J19	3145382.1969	639128.6968	2.87
1	J1	3145382.3529	639128.7685	0.17

制表　　审校　　年　月　日

花垣县拟出让2023G-46号宗地

宗地图编号：

宗地地址：石栏镇

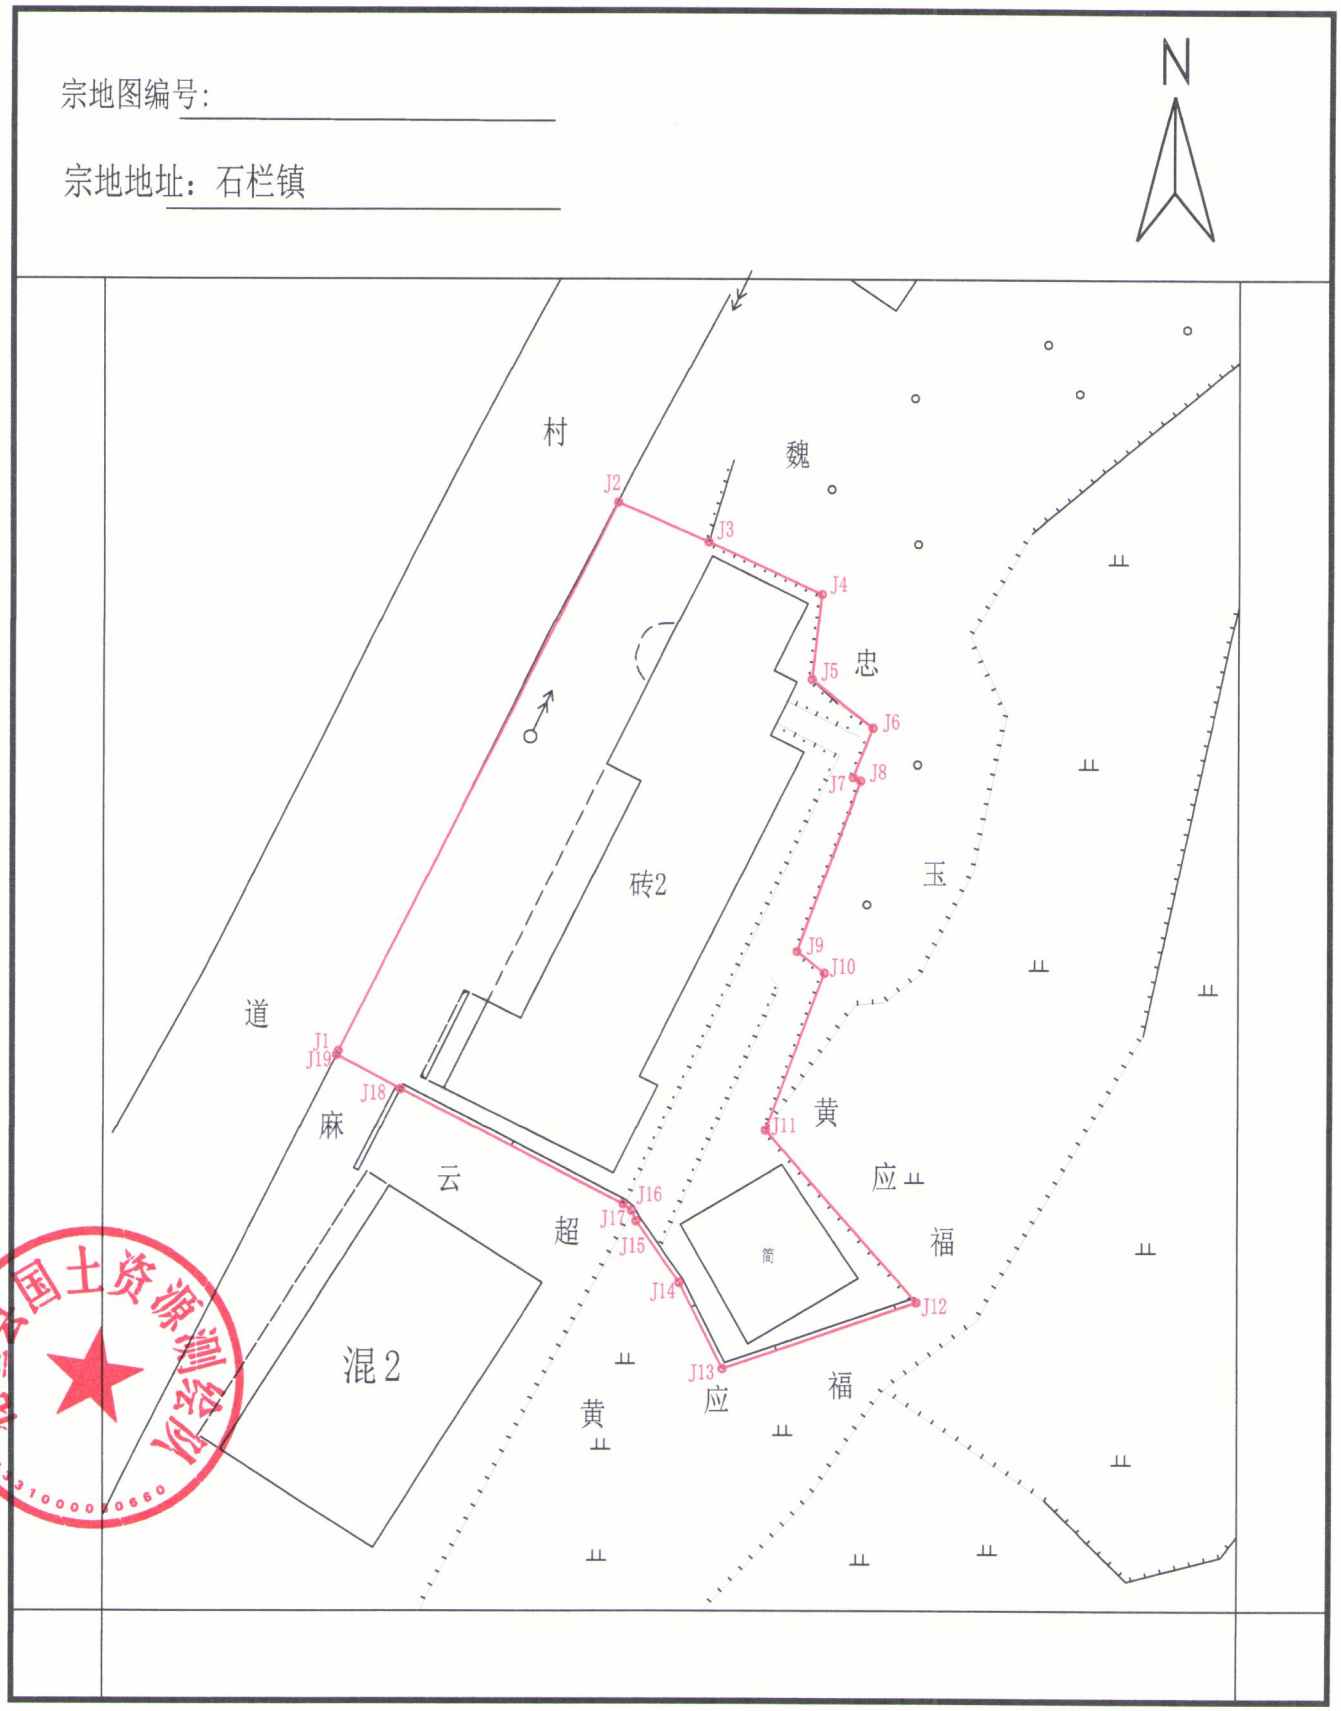

花垣县国土资源测绘队

绘图日期：2023 年 9 月
审图日期：2023 年 9 月
宗地面积：407.00平方米

1:300

测量员:石　刚
绘图员:石泽华
审图员: