宗 地 图

单位：m.m²

宗地编号：B-32

地籍图号：总：785.00

权利人：—

界址点坐标表

点 号	X	Y	边 长
A14	3093478.5	356286.5	
A24	3093476.0	356288.2	3.06
A25	3093474.5	356289.6	2.08
A26	3093472.4	356292.2	3.34
A27	3093470.9	356295.0	3.11
A28	3093470.1	356297.3	2.42
A29	3093469.5	356300.6	3.38
A30	3093448.9	356305.2	21.17
A31	3093443.1	356301.3	6.93
A32	3093443.0	356301.0	0.32
A33	3093442.5	356299.2	1.88
A34	3093441.9	356297.1	2.12
A35	3093441.1	356294.9	2.38
A36	3093440.3	356292.9	2.13
A37	3093439.4	356291.1	2.01
A15	3093455.5	356270.4	26.22
A14	3093478.5	356286.5	28.06

S=785.00 平方米 合1.1789亩

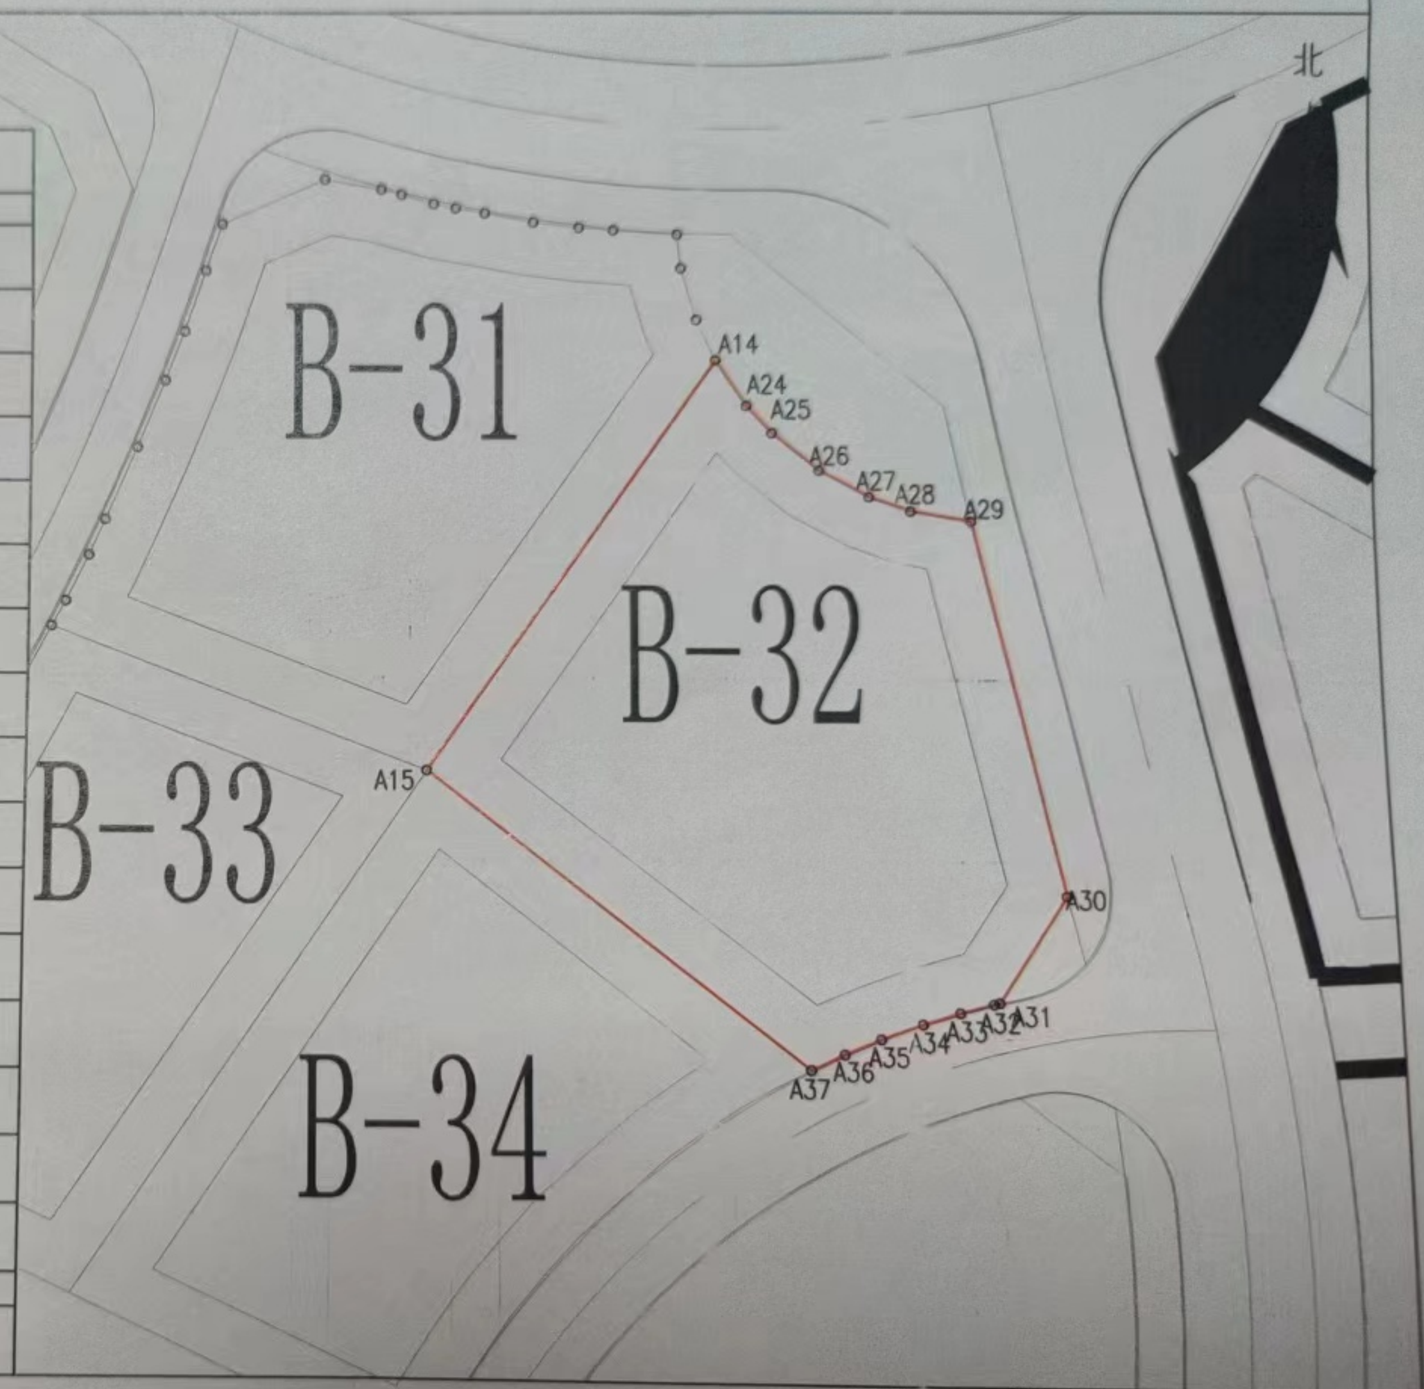

绘图日期：2023年10月26日

审核日期：2023年10月26日

1:500

绘图员：安庭鑫

审核员：龙海林