拟供应土地勘界图

3138.998-378.735

点号	X	Y	边长
1	3139106.065	378806.865	
2	3139104.117	378812.850	6.29
3	3139097.971	378832.494	20.58
4	3139090.286	378831.789	7.72
5	3139093.907	378808.247	23.82
6	3139082.171	378803.688	12.59
7	3139071.146	378804.707	11.07
8	3139067.723	378804.170	3.46
9	3139065.339	378803.374	2.51
10	3139060.083	378802.949	5.27
11	3139059.980	378803.407	0.47
12	3139056.336	378802.435	3.77
13	3139056.642	378801.283	1.19
14	3139058.328	378796.296	5.26
15	3139056.102	378783.235	13.25
16	3139056.987	378770.372	12.89
17	3139057.897	378769.660	1.15
18	3139060.213	378768.004	2.85
19	3139062.231	378761.758	6.56
20	3139066.786	378763.580	4.91
21	3139069.976	378764.995	3.49
22	3139072.372	378765.756	2.51
23	3139075.322	378764.589	3.17
24	3139076.303	378763.772	1.28
25	3139096.288	378797.515	39.22
26	3139099.661	378803.218	6.63
1	3139106.065	378806.865	7.37
S=1528.83 平方米 合2.2933亩			

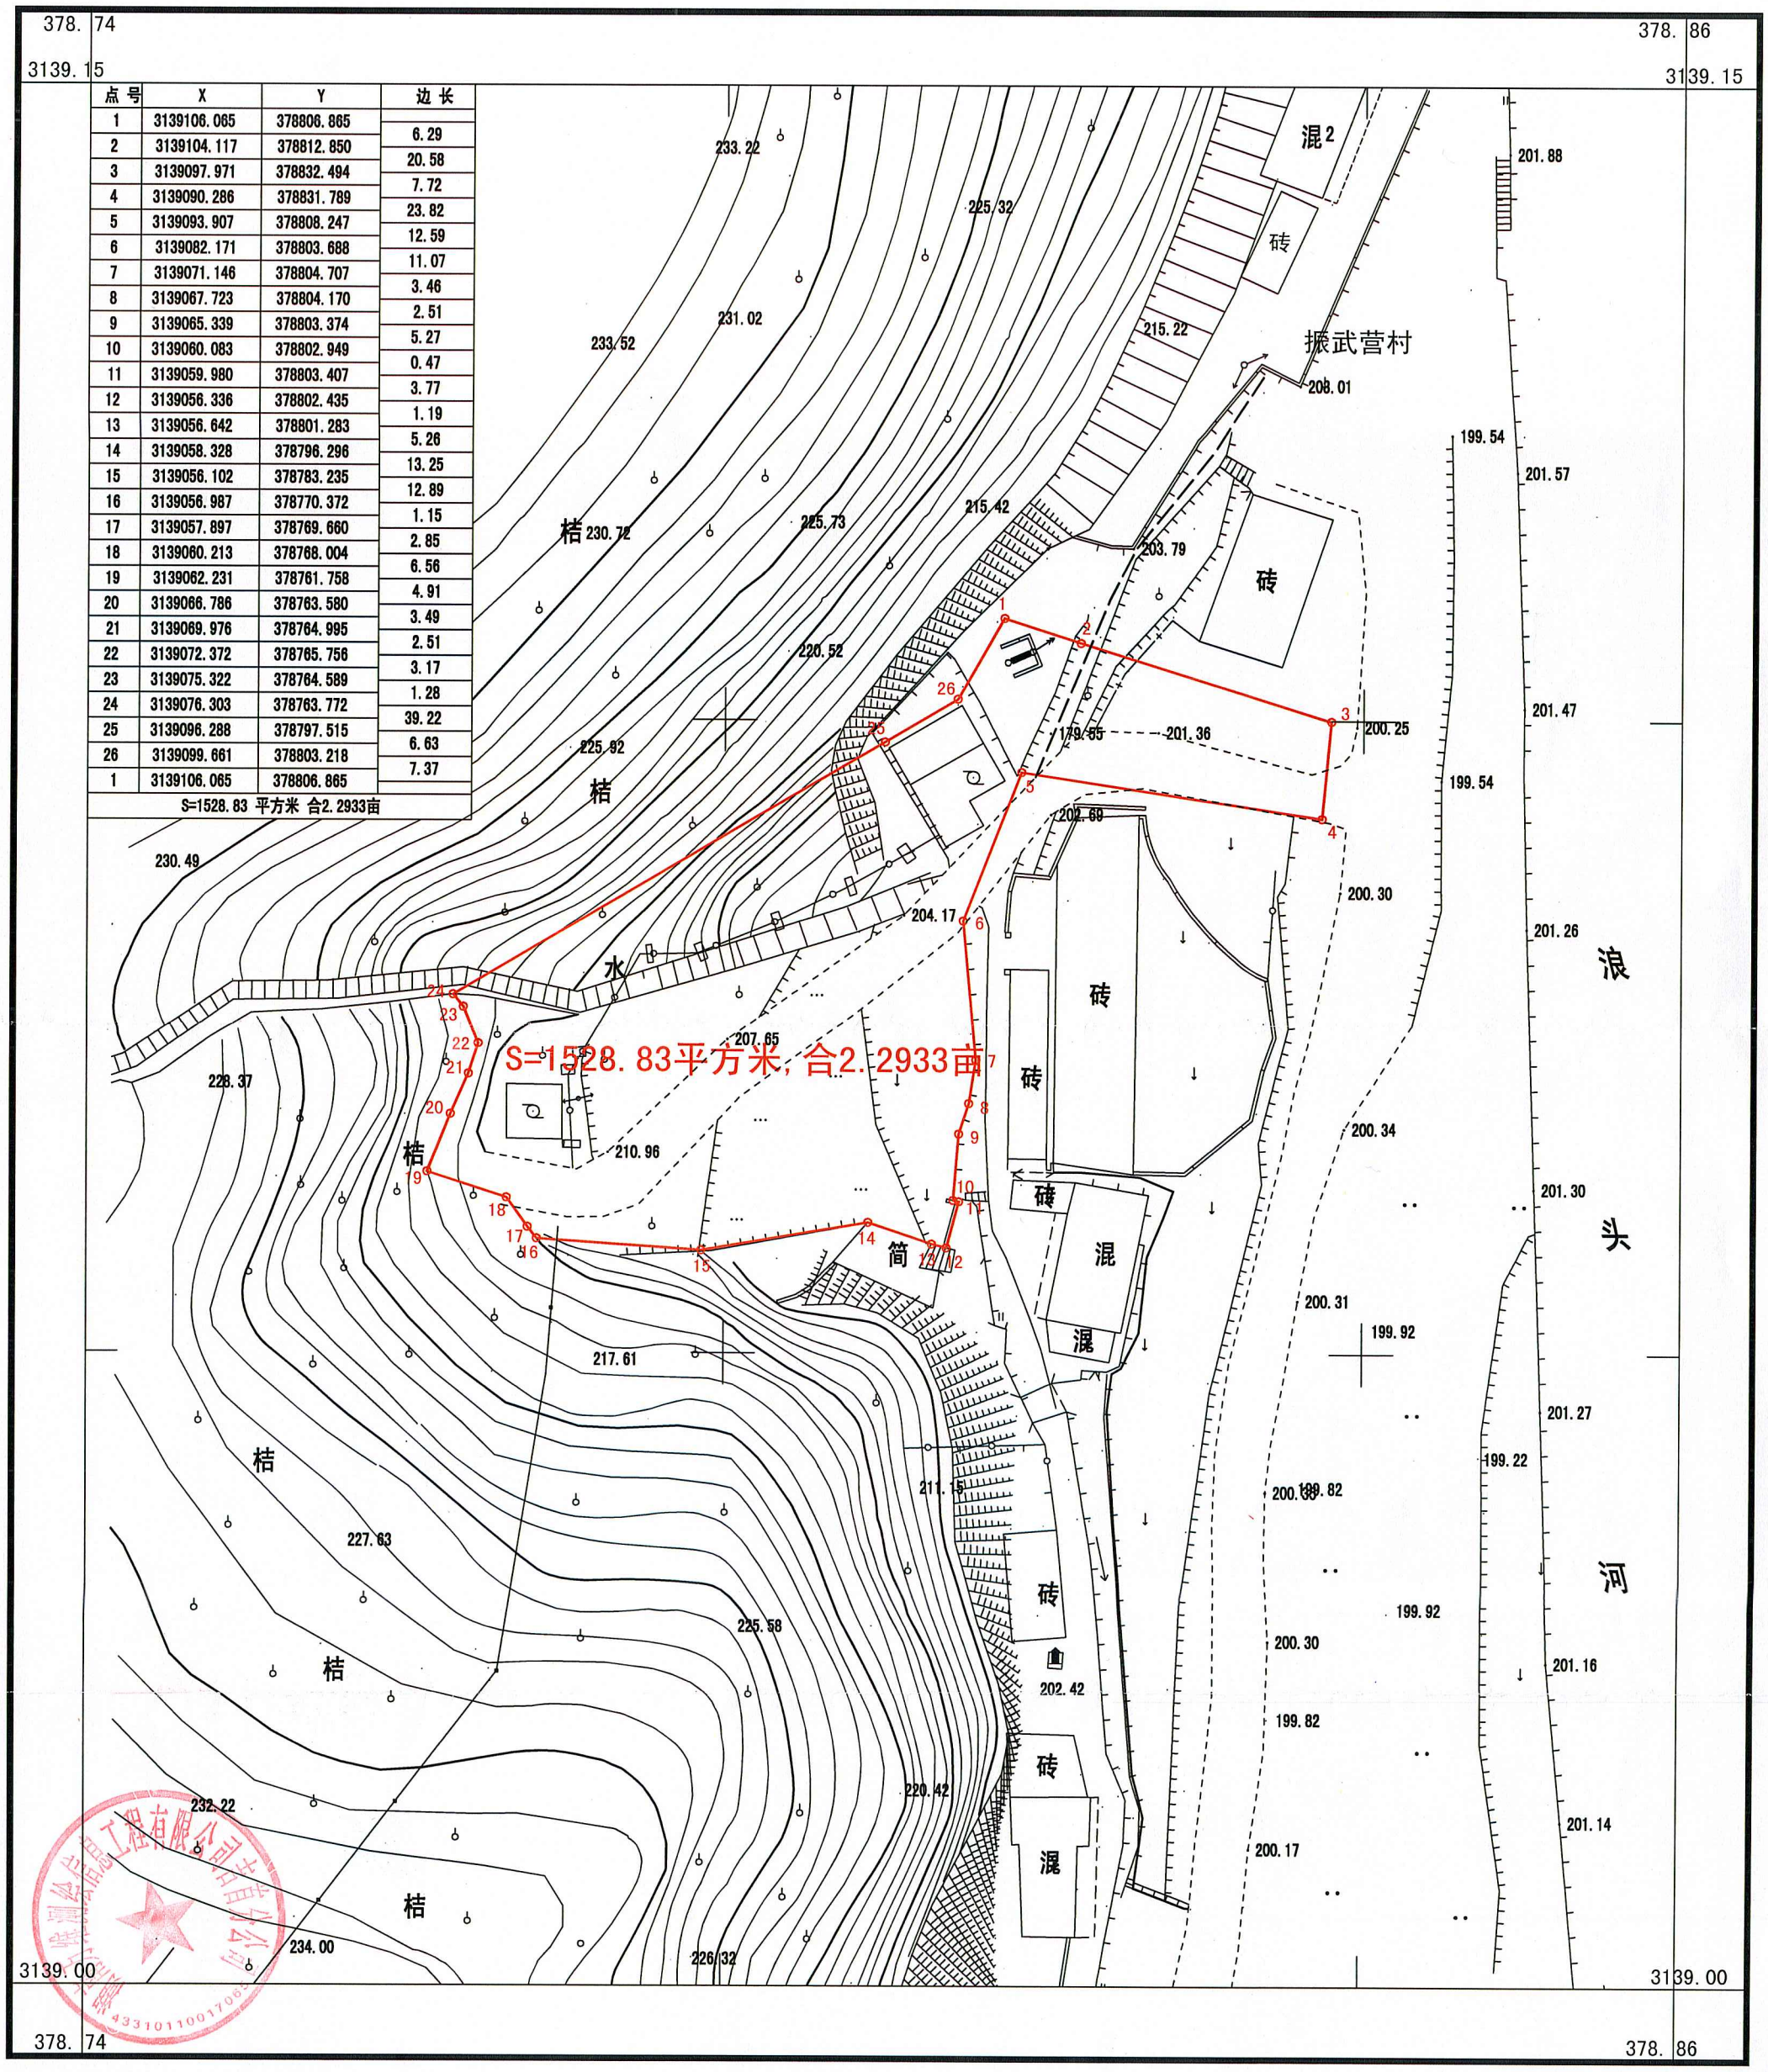

2000国家大地坐标系
1985国家高程基准，等高距为1米。
1996年版图示
2023年3月

1:500

测量员:尹　帅
制图员:尹　帅
审图员:石伟军

湖南万维测绘信息工程有限公司