宗 地 图

单位：m.m²

宗地编号：B-31

权利人：—

地籍图号：总：757.00

界址点坐标表

点 号	X	Y	边 长
A1	3093486.1	356258.9	
A2	3093488.6	356264.7	6.28
A3	3093488.0	356267.8	3.20
A4	3093487.7	356269.0	1.16
A5	3093487.2	356270.8	1.87
A6	3093487.0	356272.0	1.27
A7	3093486.7	356273.6	1.64
A8	3093486.2	356276.3	2.76
A9	3093485.9	356278.9	2.55
A10	3093485.8	356280.8	1.94
A11	3093485.6	356284.4	3.56
A12	3093483.7	356284.6	1.90
A13	3093480.8	356285.5	3.01
A14	3093478.5	356286.5	2.52
A15	3093455.5	356270.4	28.06
A16	3093463.5	356249.6	22.30
A17	3093464.9	356250.4	1.60
A18	3093467.4	356251.6	2.85
A19	3093469.4	356252.5	2.20
A20	3093473.5	356254.3	4.43
A21	3093477.3	356255.8	4.07
A22	3093480.0	356256.9	2.97
A23	3093483.5	356258.0	3.61
A1	3093486.1	356258.9	2.76
S=757.00平方米 合1.1352亩			

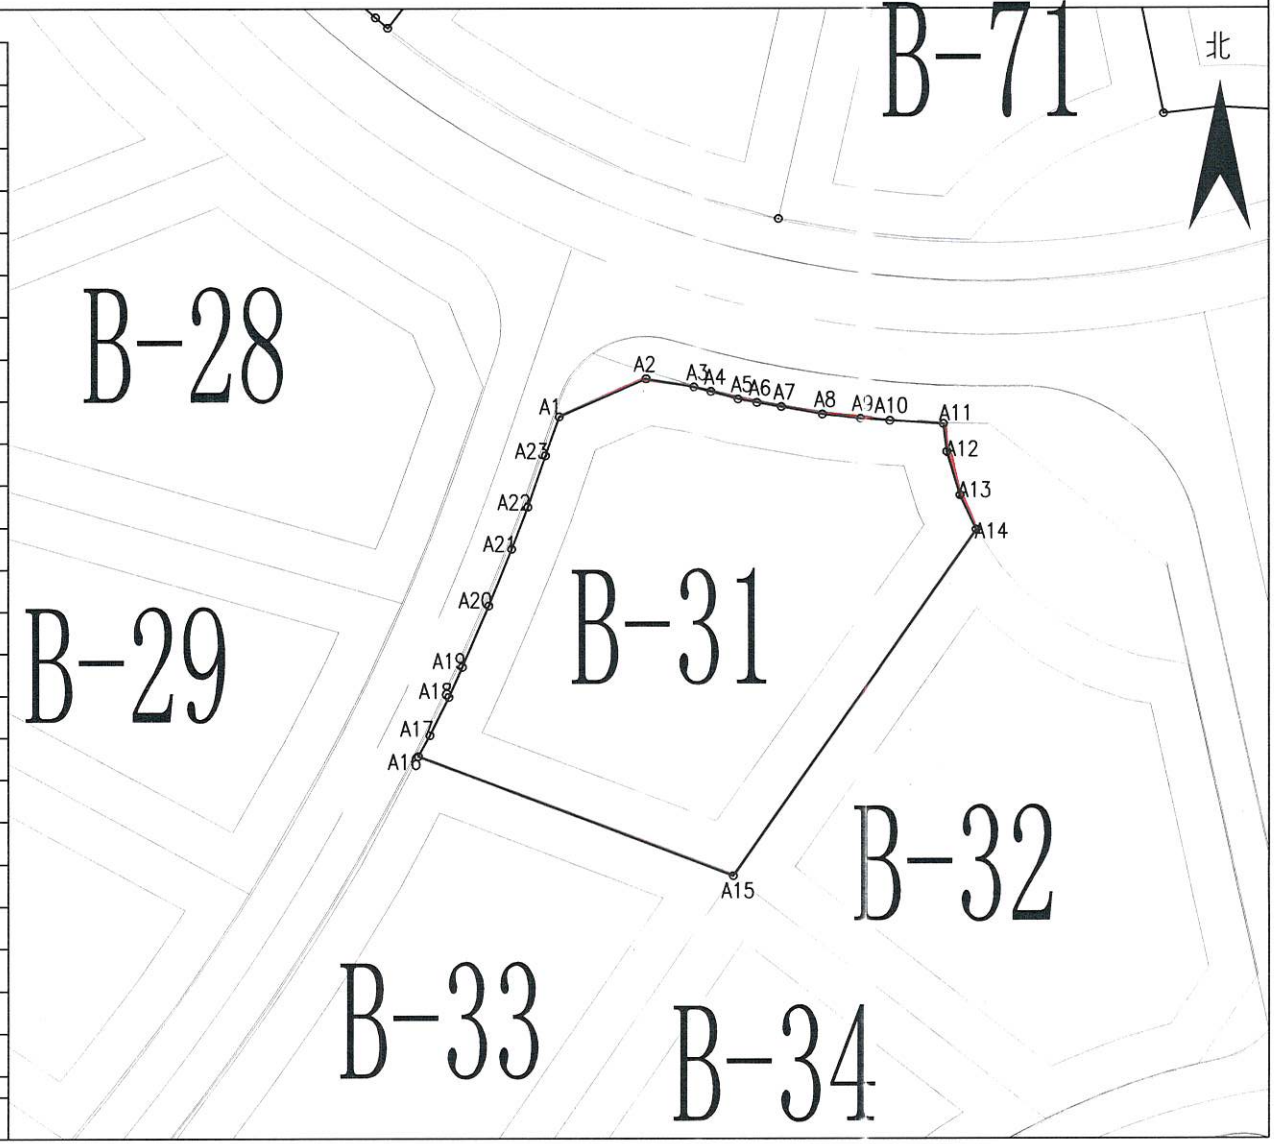

绘图日期：2023年10月26日

审核日期：2023年10月26日

1:500

绘图员：安庭鑫

审核员：龙海林