古文县自然资源局

古规函〔2020〕第31号

关于延期古文县红石林镇的一宗土地建设用地规划设计条件的变更函

古文县土地收购储备中心：

我局于2020年8月5日，按照《湘西自治州城镇规划管理技术规定》的相关规范要求对古文县红石林镇茄通村一宗土地延期规划设计条件：规划用地性质：工业用地；用地面积：10239.82m^2；容积率：1.0<容积率≤1.5，建筑密度：≤50%，绿地率≥15%。

因上述规划设计条件用地面积变更，经建设单位再次申请，我局重新对该宗土地规划设计条件进行审核，审核结果为：容积率、建筑密度、绿地率及用地性质不变（详见古规函〔2019〕25号），有效期为2021年8月5日。

特此函告。

古文县自然资源局

2021年1月4日

地籍图号：3178.60-391.00

用地红线图

权利人：10239.82　平方米

古丈县国土资源测绘有限责任公司

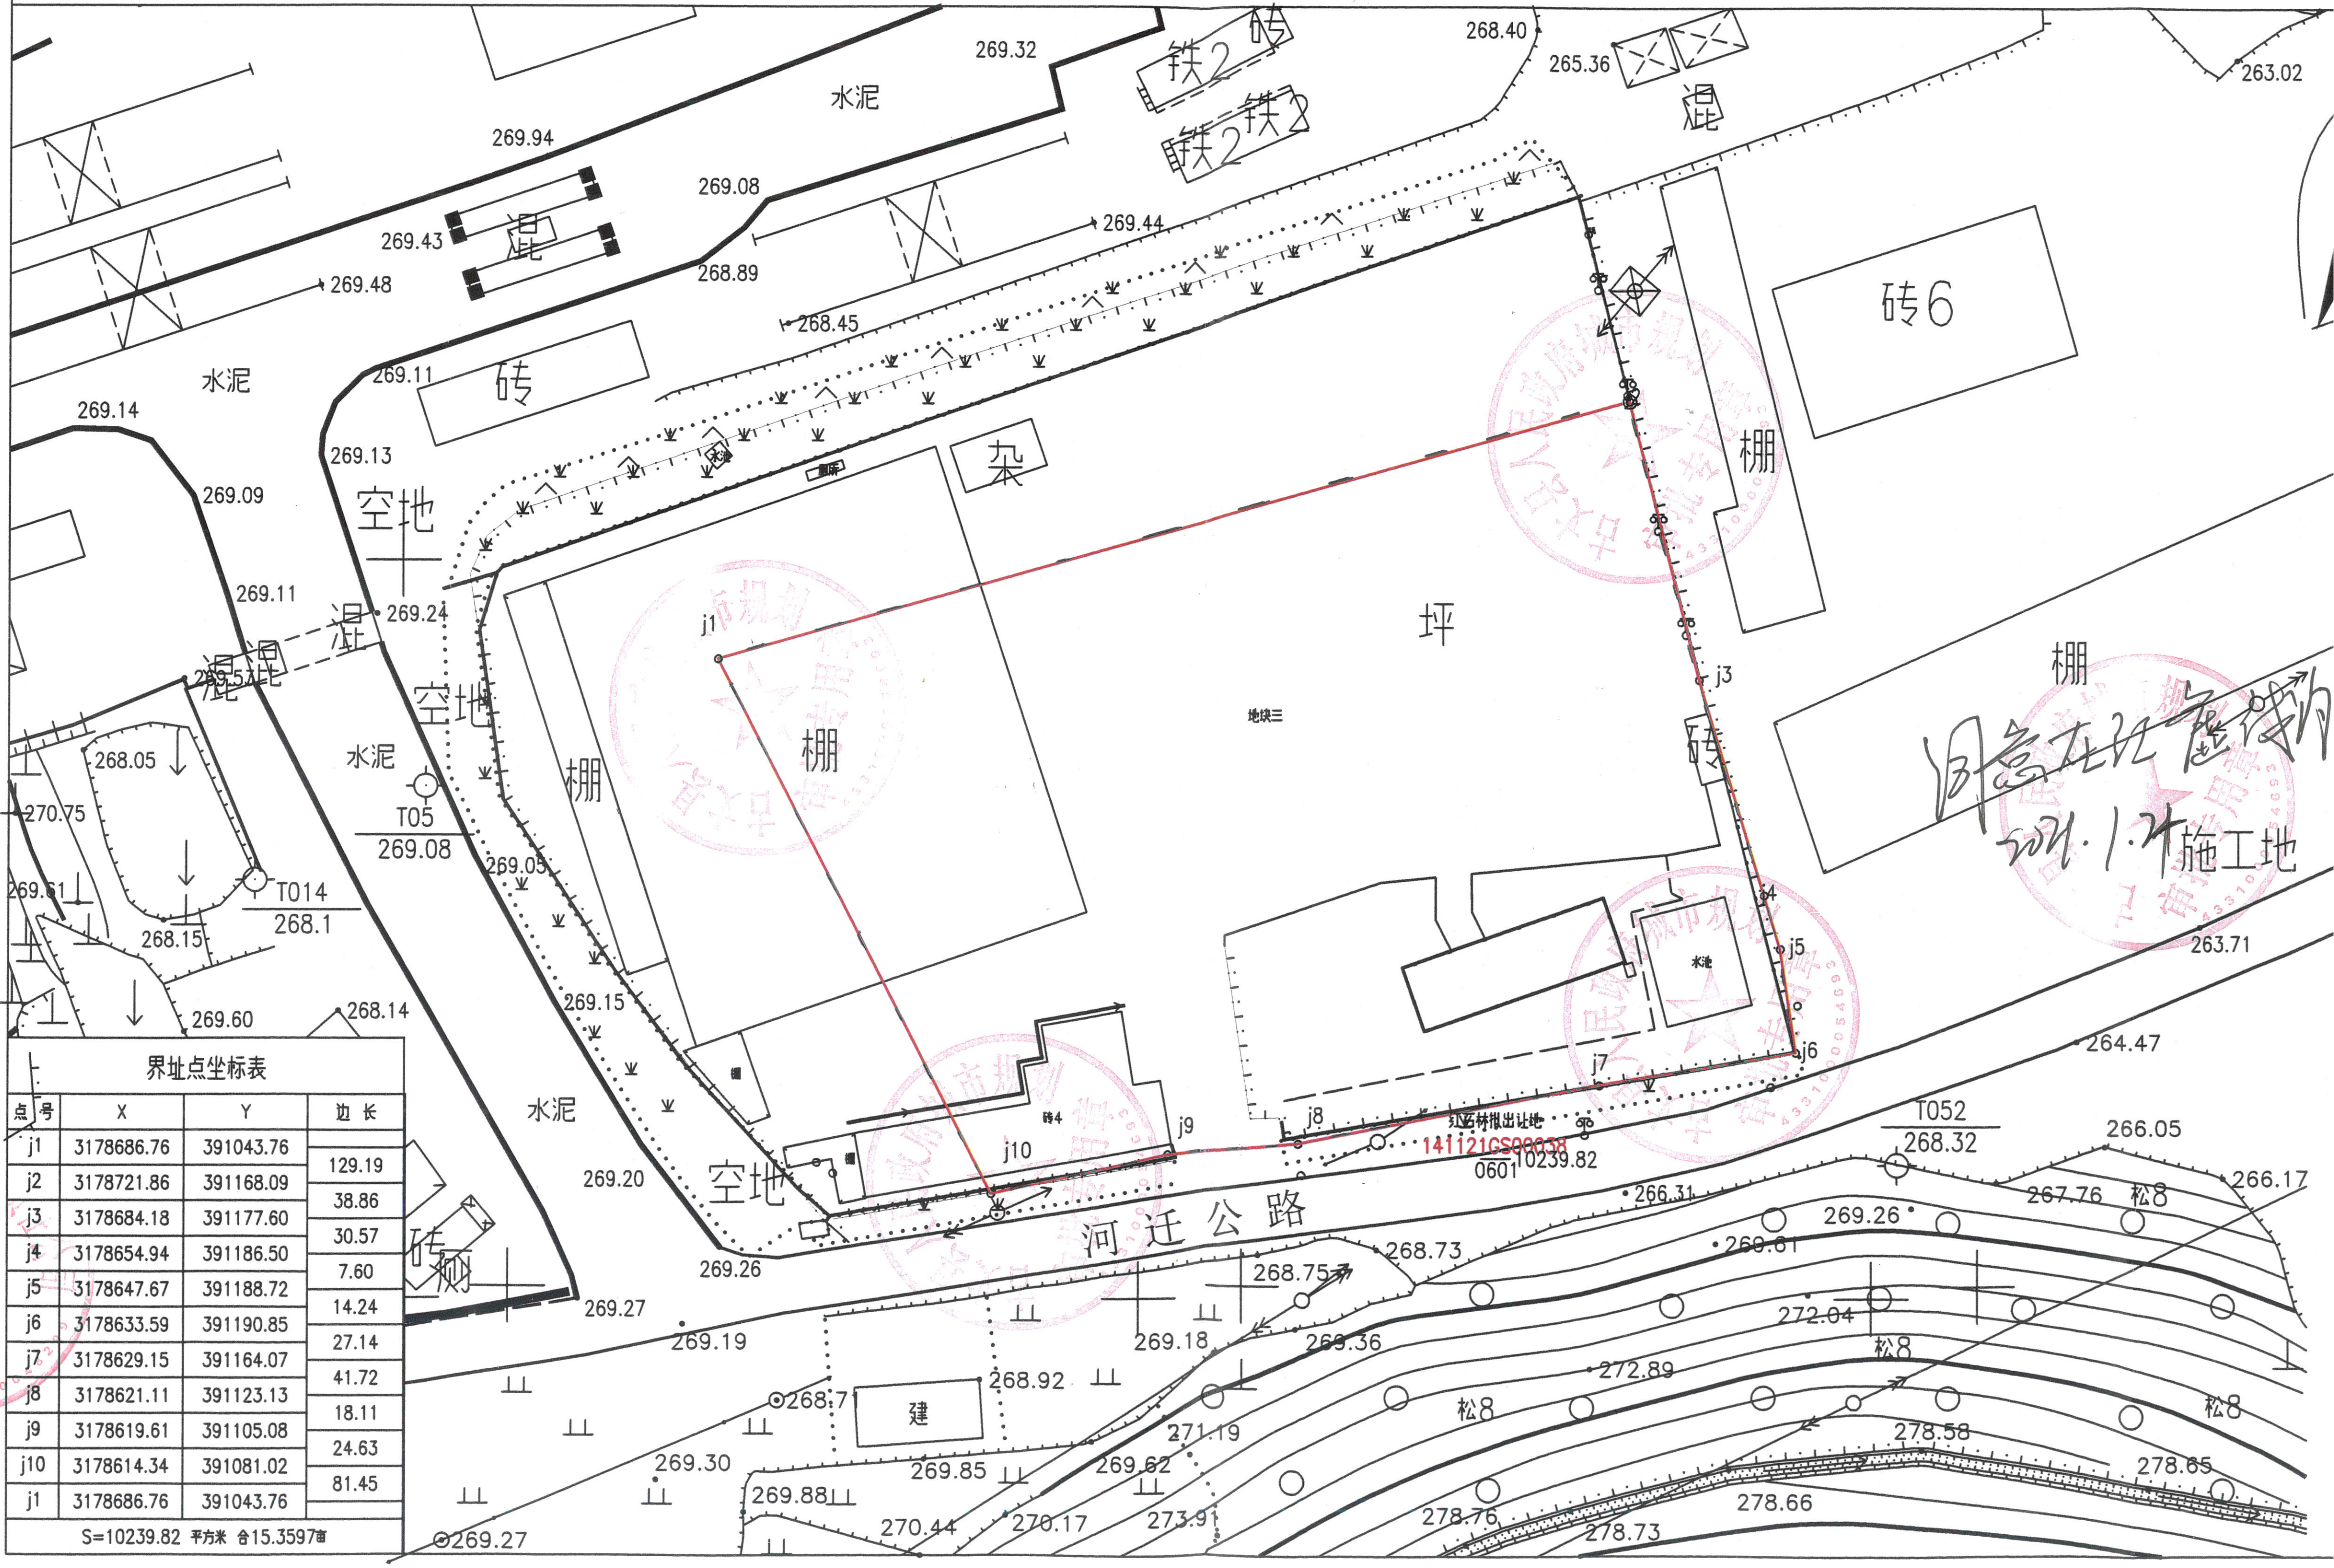

同意在红线内
2021.1.24

界址点坐标表

点号	X	Y	边长
j1	3178686.76	391043.76	
			129.19
j2	3178721.86	391168.09	
			38.86
j3	3178684.18	391177.60	
			30.57
j4	3178654.94	391186.50	
			7.60
j5	3178647.67	391188.72	
			14.24
j6	3178633.59	391190.85	
			27.14
j7	3178629.15	391164.07	
			41.72
j8	3178621.11	391123.13	
			18.11
j9	3178619.61	391105.08	
			24.63
j10	3178614.34	391081.02	
			81.45
j1	3178686.76	391043.76	

S=10239.82 平方米 合15.3597亩

绘图日期：2020年12月23日　　1:1000　　绘图员：彭　涛

审核日期：　　审核员：刘　波