拟供应土地勘界图（吉首经开区标准化厂房配套服务用房）

3127.022-375.277

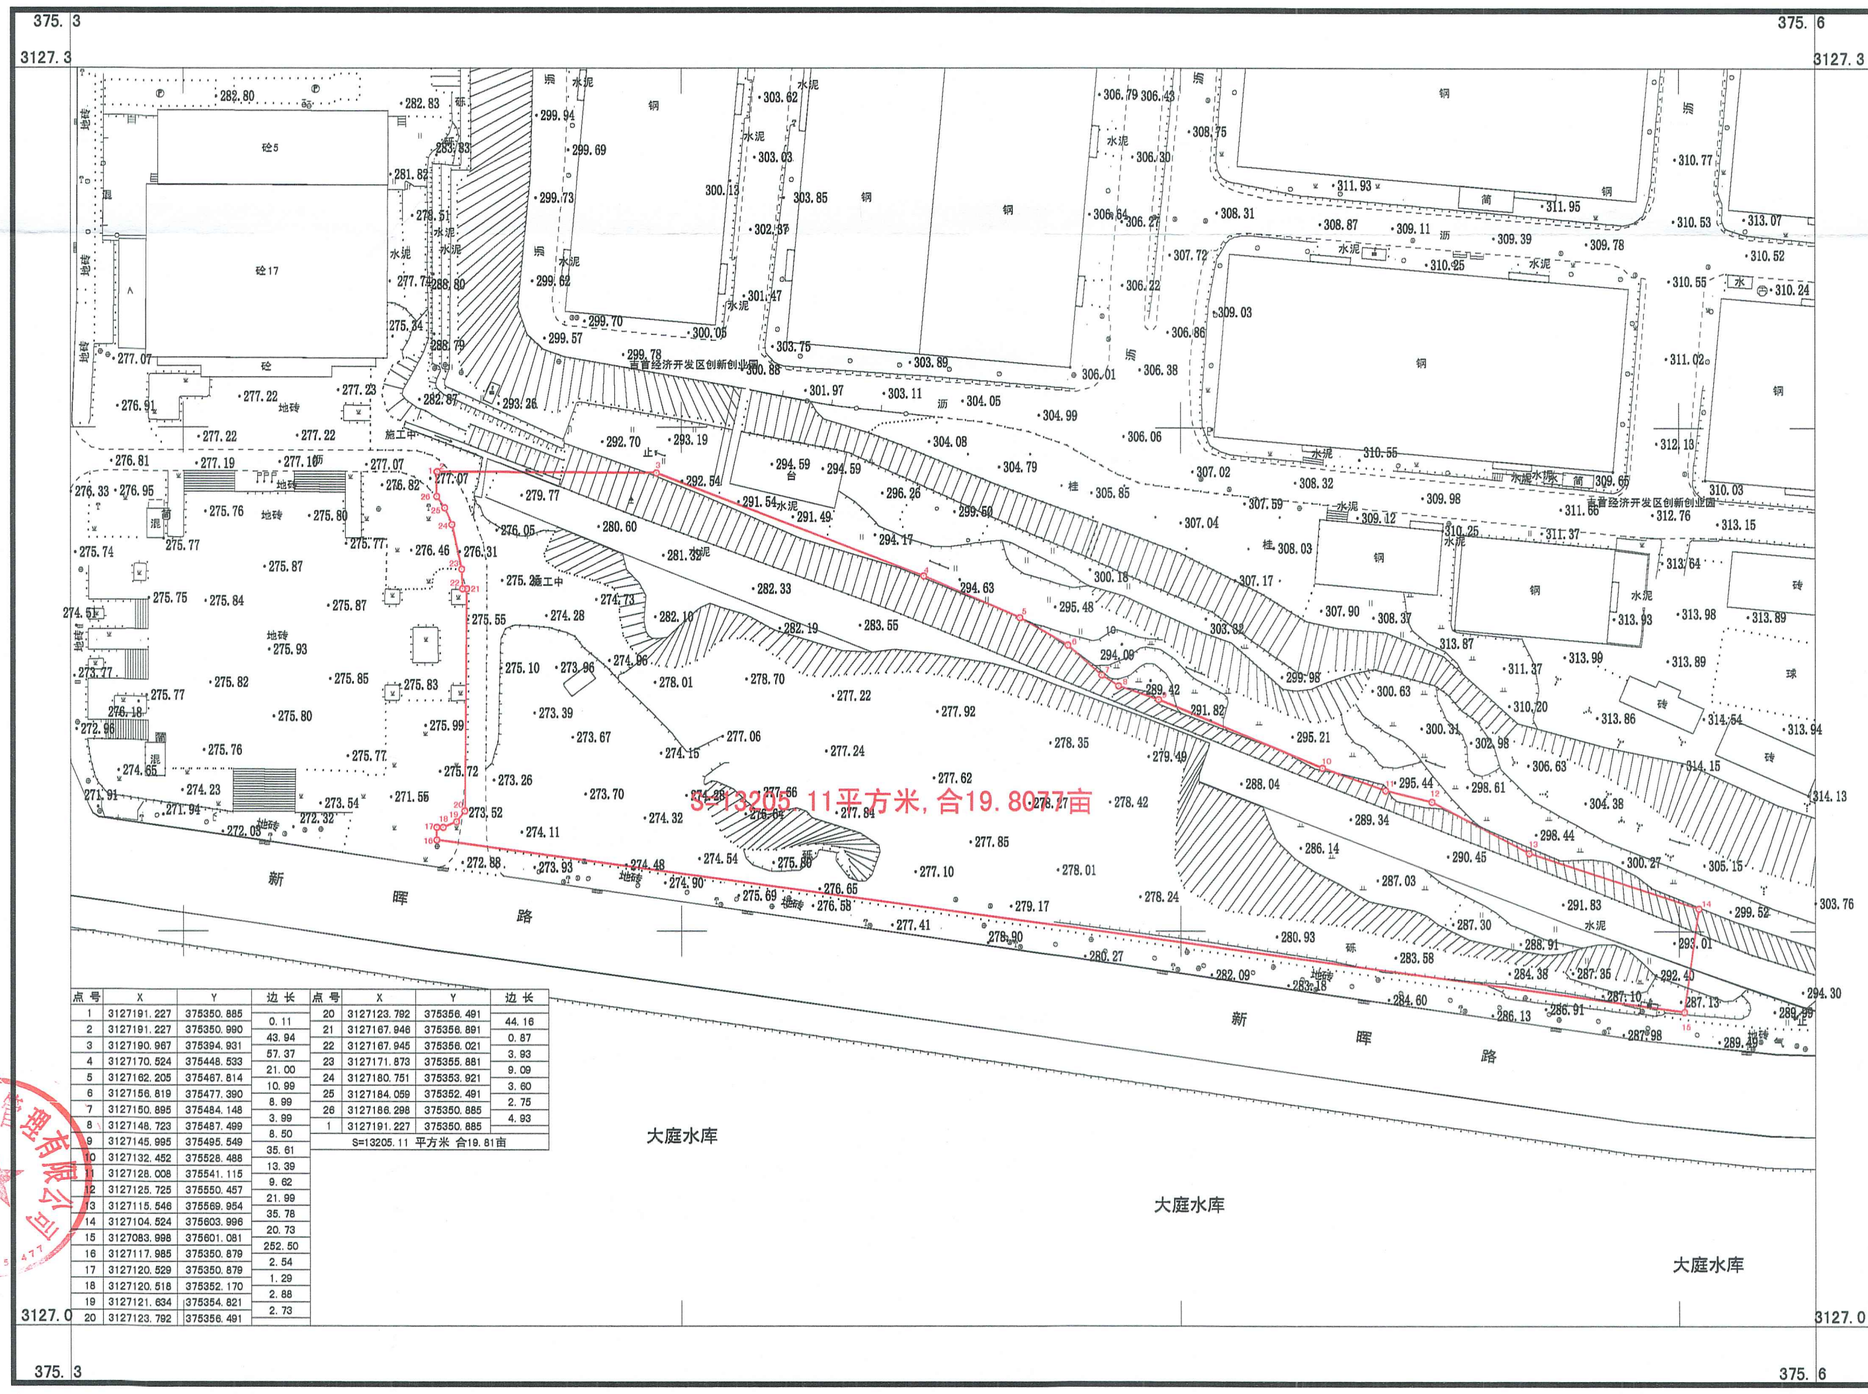

点号	X	Y	边长
1	3127191.227	375350.885	0.11
2	3127191.227	375350.990	43.94
3	3127190.967	375394.931	57.37
4	3127170.524	375448.533	21.00
5	3127162.205	375467.814	10.99
6	3127156.819	375477.390	8.99
7	3127150.895	375484.148	3.99
8	3127148.723	375487.499	8.50
9	3127145.995	375495.549	35.61
10	3127132.452	375526.488	13.39
11	3127128.008	375541.115	9.62
12	3127125.725	375550.457	21.99
13	3127115.546	375569.954	35.78
14	3127104.524	375603.996	20.73
15	3127083.998	375601.081	252.50
16	3127117.985	375350.879	2.54
17	3127120.529	375350.879	1.29
18	3127120.518	375352.170	2.88
19	3127121.634	375354.821	2.73
20	3127123.792	375356.491	

点号	X	Y	边长
20	3127123.792	375356.491	44.16
21	3127167.946	375356.891	0.87
22	3127167.945	375356.021	3.93
23	3127171.873	375355.881	9.09
24	3127180.751	375353.921	3.60
25	3127184.059	375352.491	2.75
26	3127186.298	375350.885	4.93
1	3127191.227	375350.885	

S=13205.11 平方米 合19.81亩

湖南辰酉项目管理有限公司

2000国家大地坐标系
1985国家高程基准，等高距为1米
1996年版图示
2023年10月

1:1000

附注：测量员：麻涛　绘图员：龙震宇　审核员：李春