界 址 点 成 果 表

地址： 长乐乡

宗 地 名 花垣县拟出让2023G-39号宗地

宗 地 面 积（平方米 112.7

建 筑 占 地（平方米 54.5

界 址 点 坐 标

序 号	点 号	坐 标		边 长
		x（m）	y（m）	
1	J1	3160386.13	36650738.07	
2	J2	3160385.90	36650738.46	0.45
3	J3	3160379.91	36650747.71	11.02
4	J4	3160378.49	36650746.84	1.67
5	J5	3160372.96	36650743.41	6.50
6	J6	3160371.41	36650742.01	2.09
7	J7	3160372.16	36650741.02	1.24
8	J8	3160372.65	36650740.31	0.86
9	J9	3160373.70	36650738.62	2.00
10	J10	3160375.14	36650736.08	2.92
11	J11	3160375.89	36650734.73	1.54
12	J12	3160376.36	36650733.49	1.33
13	J13	3160383.55	36650736.55	7.81
1	J1	3160386.13	36650738.07	3.00

制表　　审校　　2023 年10 月11 日

花垣县拟出让2023G-39号宗地

宗地图编号：

宗地地址：长乐乡卧岔那村（公交客运站对面）

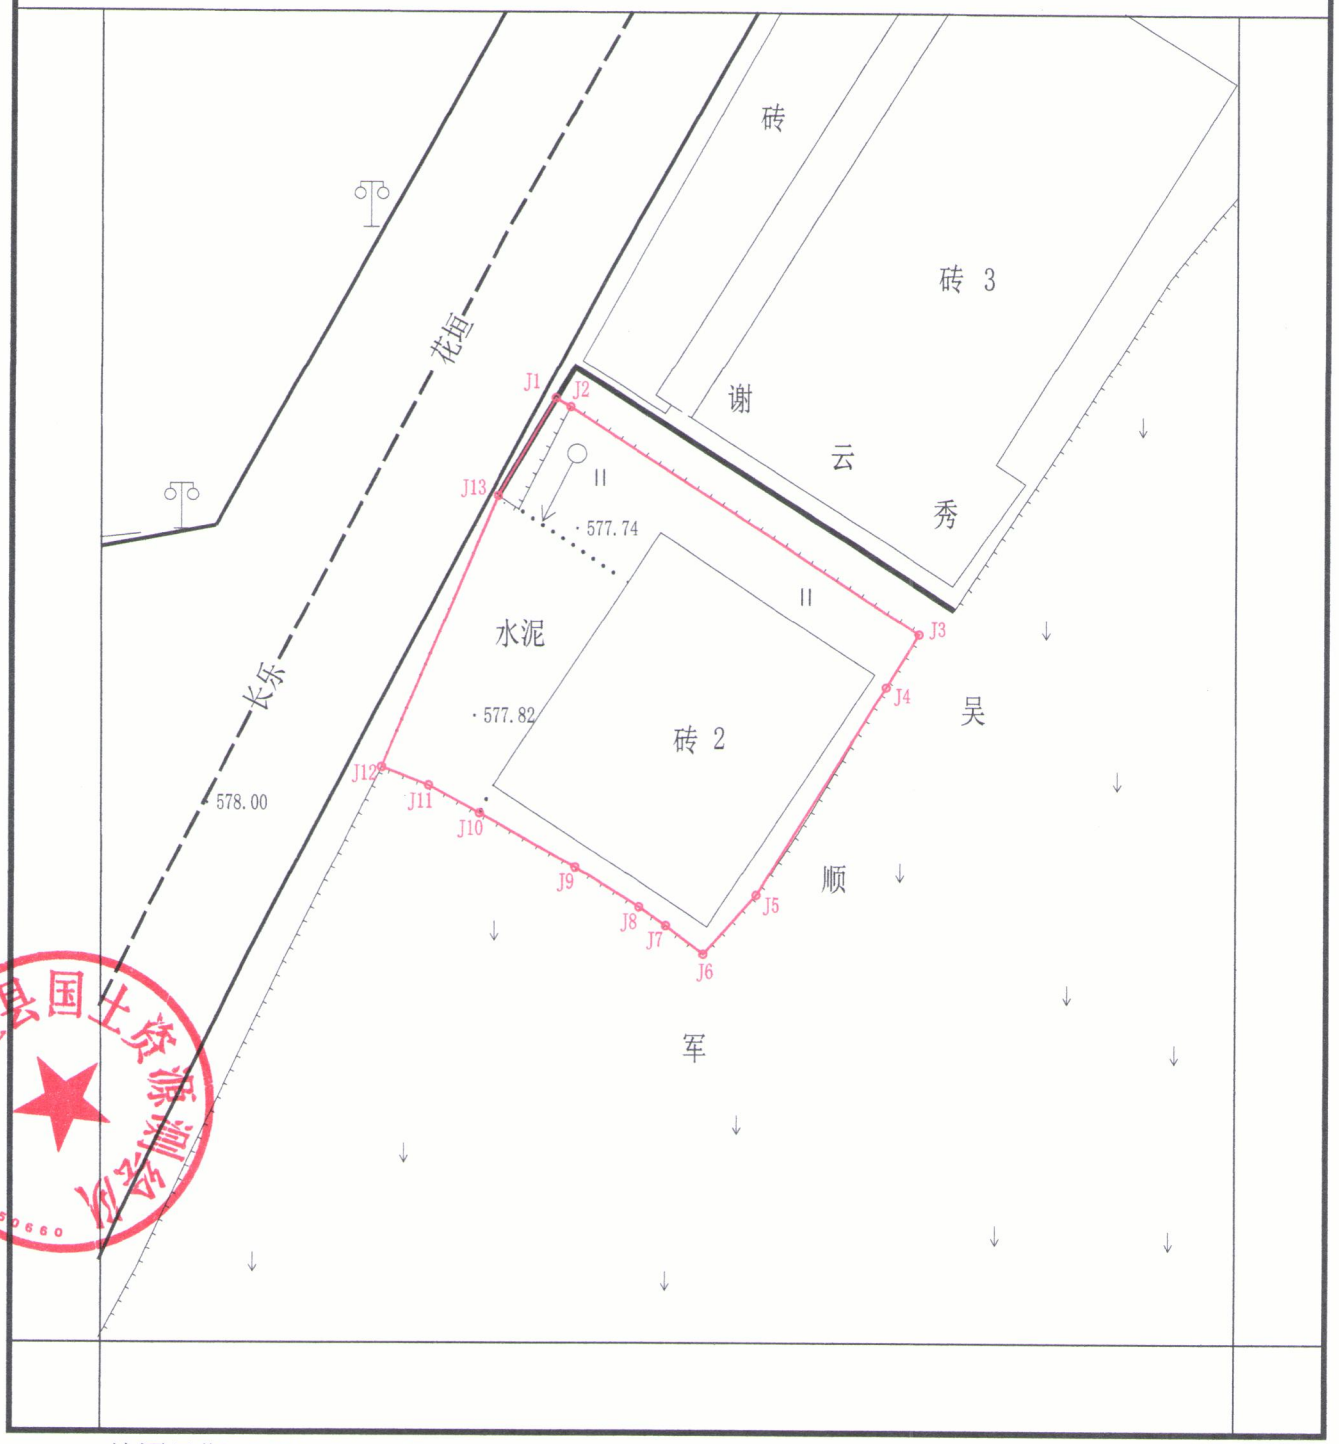

花垣县国土资源测绘队

绘图日期：2023 年 10月
审图日期：2023 年 10月
宗地面积：112.70平方米

1:200

测量员：吴润华
绘图员：吴润华
审图员：