拟供应地块勘界图

3125.3-373.5

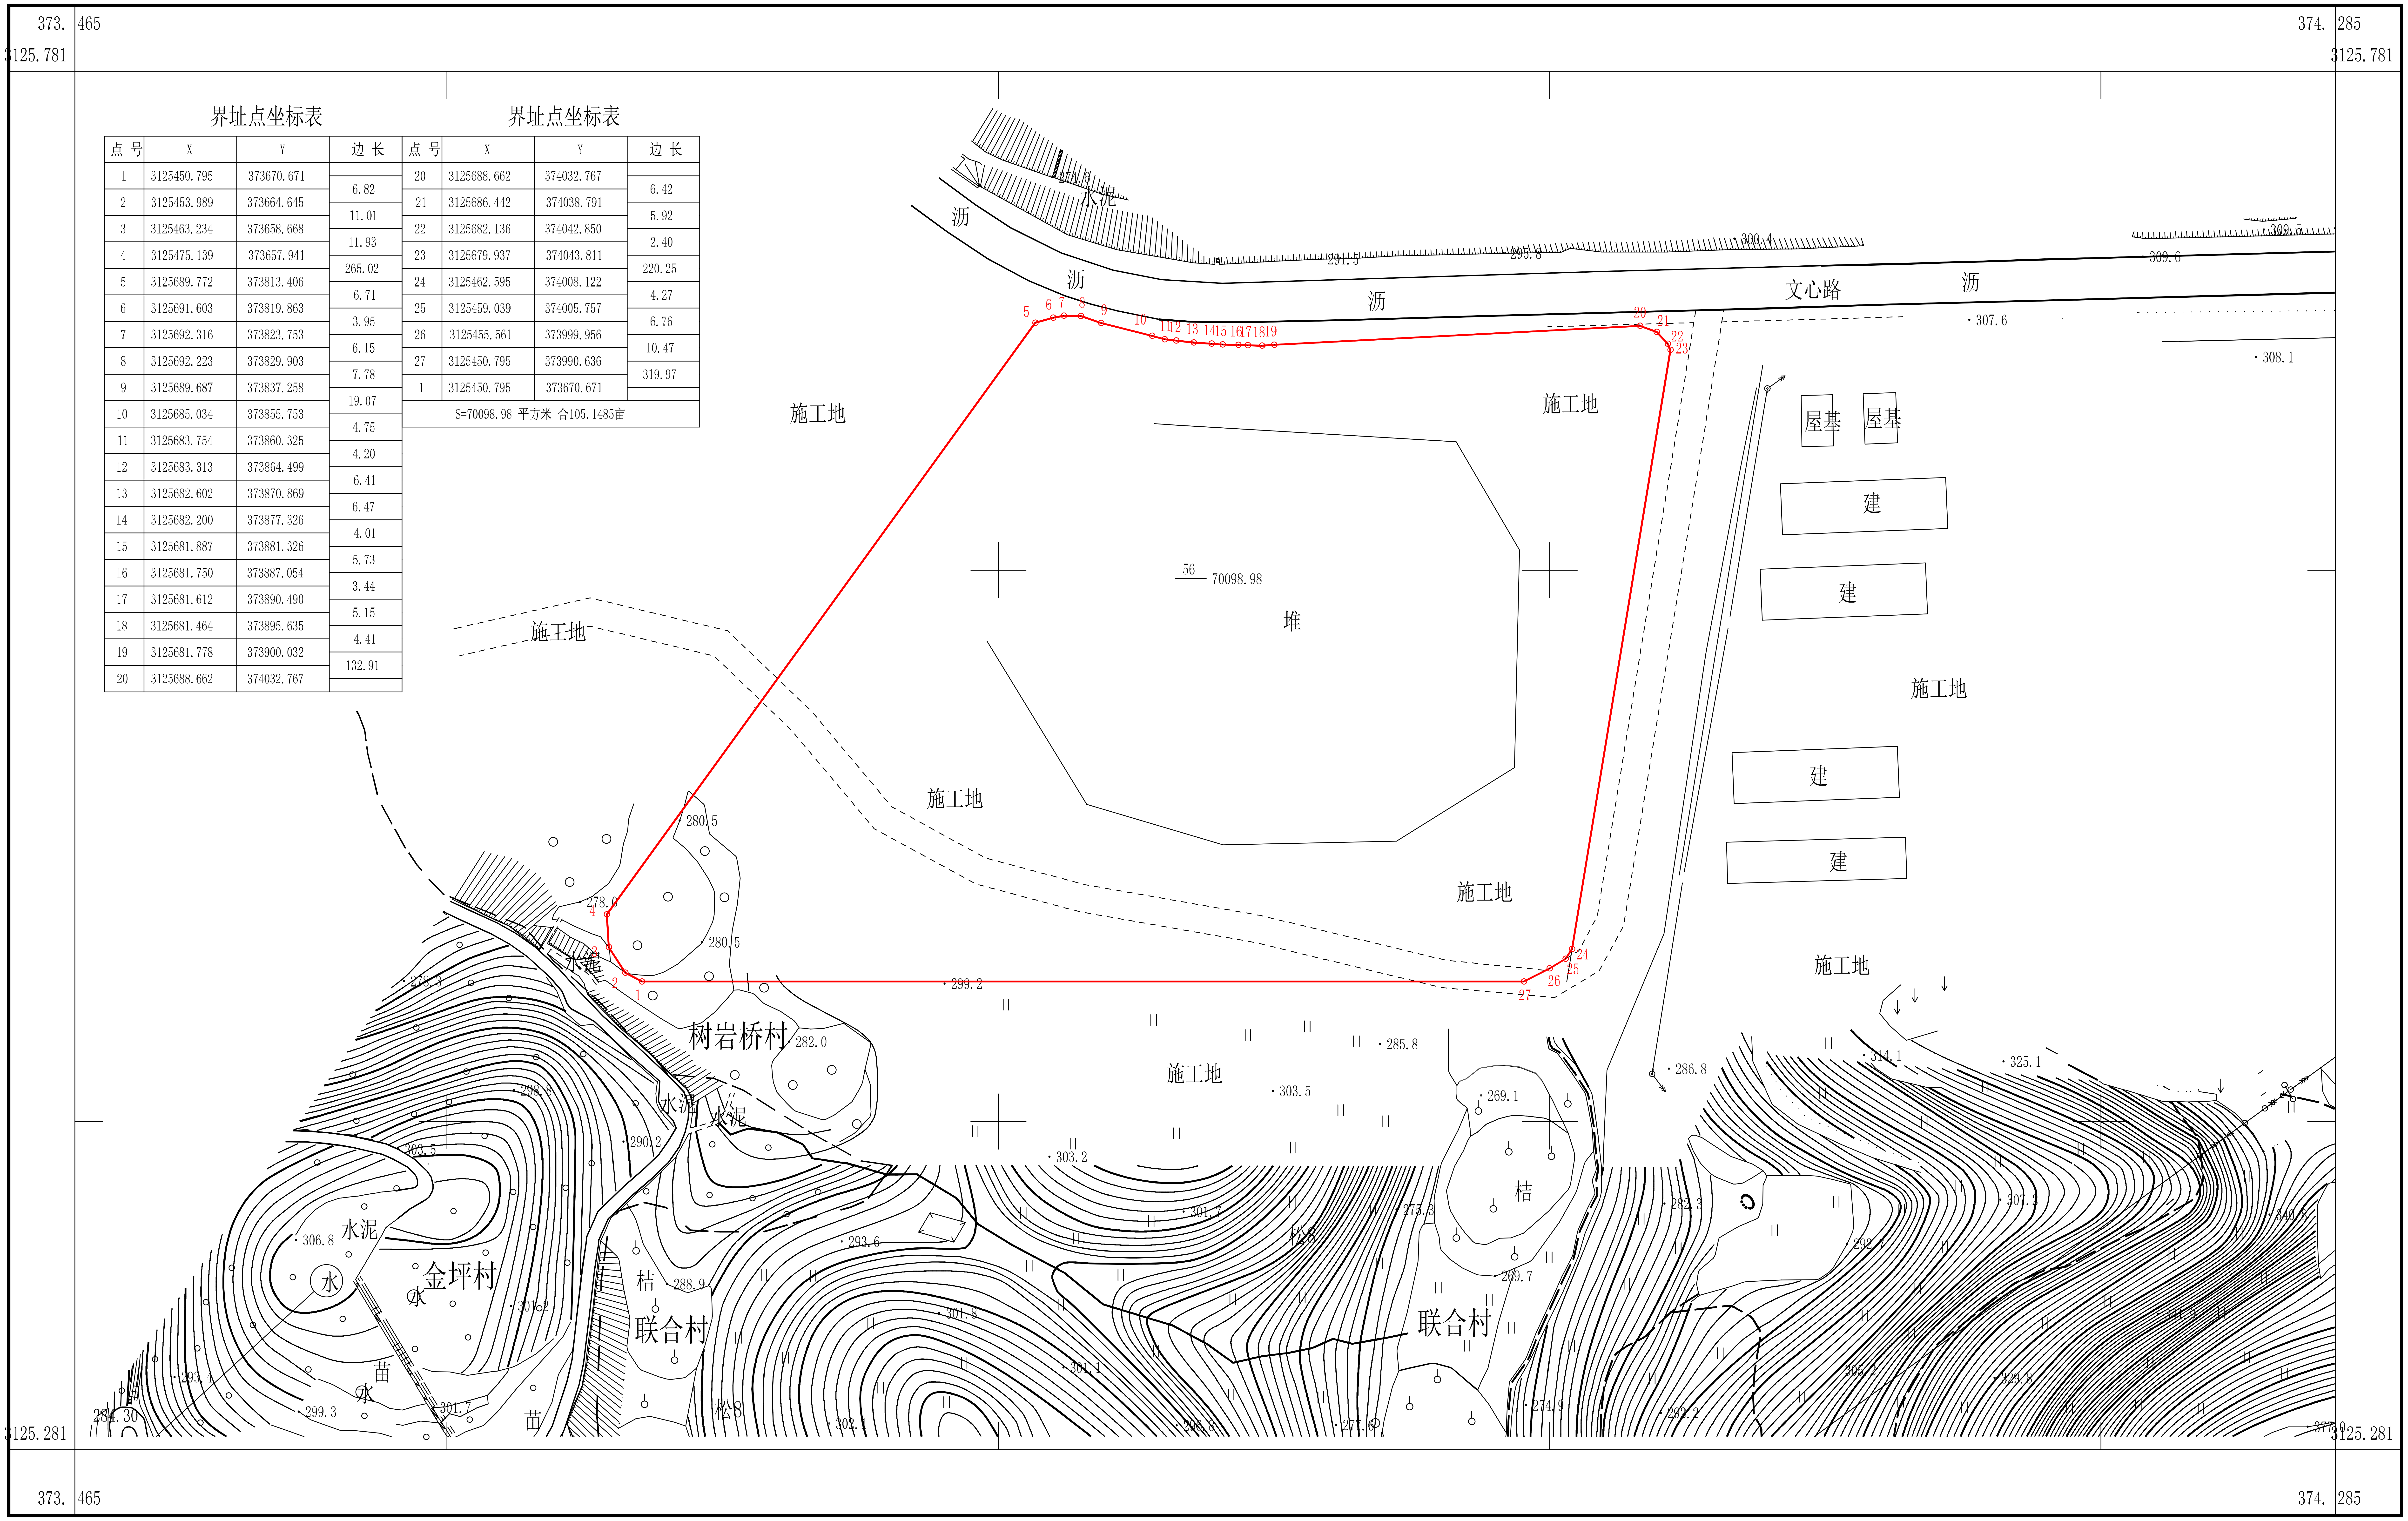

界址点坐标表

点 号	X	Y	边 长
1	3125450.795	373670.671	6.82
2	3125453.989	373664.645	11.01
3	3125463.234	373658.668	11.93
4	3125475.139	373657.941	265.02
5	3125689.772	373813.406	6.71
6	3125691.603	373819.863	3.95
7	3125692.316	373823.753	6.15
8	3125692.223	373829.903	7.78
9	3125689.687	373837.258	19.07
10	3125685.034	373855.753	4.75
11	3125683.754	373860.325	4.20
12	3125683.313	373864.499	6.41
13	3125682.602	373870.869	6.47
14	3125682.200	373877.326	4.01
15	3125681.887	373881.326	5.73
16	3125681.750	373887.054	3.44
17	3125681.612	373890.490	5.15
18	3125681.464	373895.635	4.41
19	3125681.778	373900.032	132.91
20	3125688.662	374032.767	

界址点坐标表

点 号	X	Y	边 长
20	3125688.662	374032.767	6.42
21	3125686.442	374038.791	5.92
22	3125682.136	374042.850	2.40
23	3125679.937	374043.811	220.25
24	3125462.595	374008.122	4.27
25	3125459.039	374005.757	6.76
26	3125455.561	373999.956	10.47
27	3125450.795	373990.636	319.97
1	3125450.795	373670.671	
S=70098.98 平方米 合105.1485亩			

吉首市建设用地测绘队

2020年11月数字化测图
2000国家大地坐标系
1985国家高程基准
1996年版图式

1:2000

测量员：石斌
绘图员：谭晓蓉
检查员：刘家云