宗 地 图

单位：m.m²

宗地编号：

面积：4332.11平方米

地籍图号：3260.80-346.00

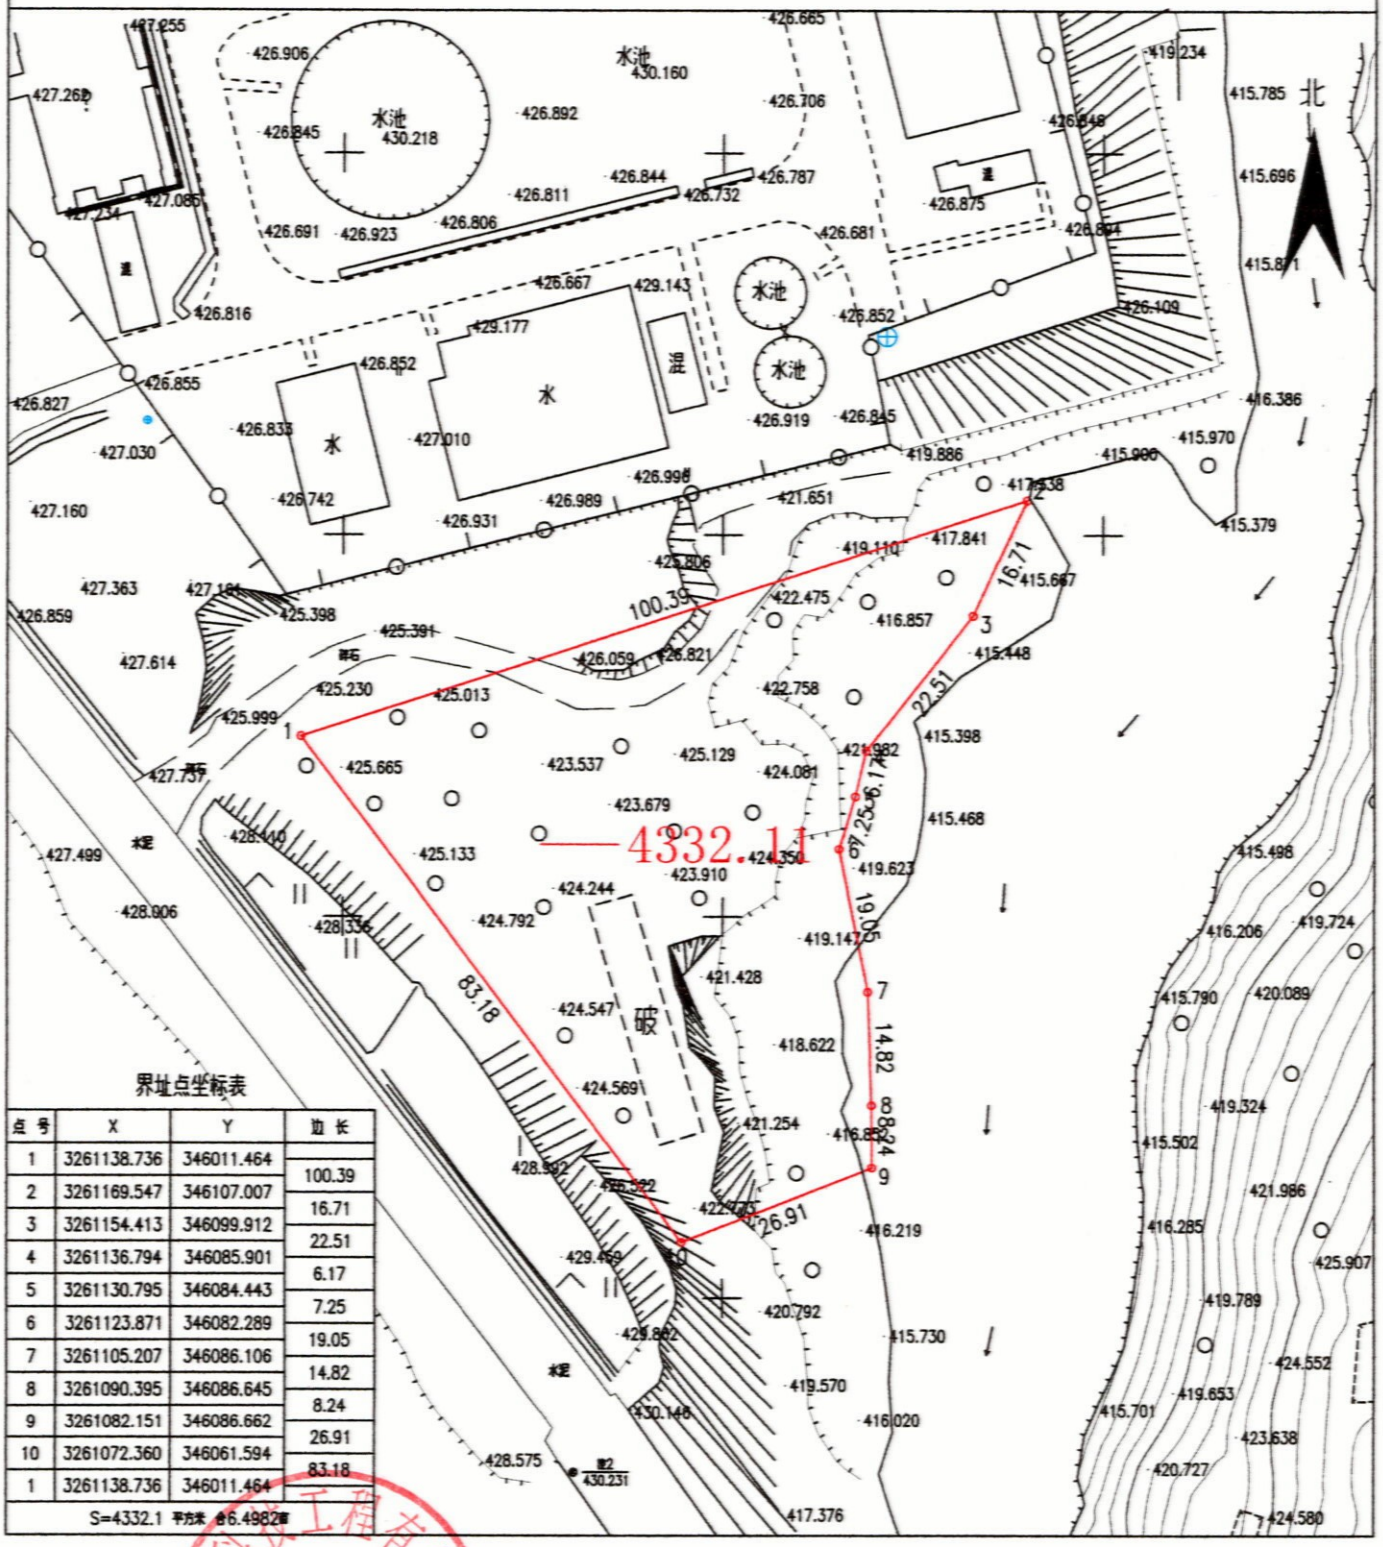

界址点坐标表

点号	X	Y	边长
1	3261138.736	346011.464	
2	3261169.547	346107.007	100.39
3	3261154.413	346099.912	16.71
4	3261136.794	346085.901	22.51
5	3261130.795	346084.443	6.17
6	3261123.871	346082.289	7.25
7	3261105.207	346086.106	19.05
8	3261090.395	346086.645	14.82
9	3261082.151	346086.662	8.24
10	3261072.360	346061.594	26.91
1	3261138.736	346011.464	83.18
S=4332.1 平方米 合6.4982亩			

绘图日期：2023年10月24日

1:1000

绘图员：邓 超

审核日期：2023年10月24日

审核员：李向志