# 宗 地 图

单位：m.m²

宗地编号：B-80

地籍图号：总：723.00

权利人：—

界址点坐标表

| 点 号 | X | Y | 边 长 |
|---|---|---|---|
| A1 | 3093402.7 | 356317.3 | |
| A2 | 3093426.8 | 356348.2 | 39.18 |
| A3 | 3093426.1 | 356348.9 | 1.00 |
| A4 | 3093425.5 | 356349.6 | 0.97 |
| A5 | 3093424.7 | 356350.6 | 1.24 |
| A6 | 3093423.7 | 356351.9 | 1.61 |
| A7 | 3093423.0 | 356353.0 | 1.36 |
| A8 | 3093422.3 | 356354.3 | 1.48 |
| A9 | 3093421.8 | 356355.2 | 1.06 |
| A10 | 3093421.5 | 356355.7 | 0.58 |
| A11 | 3093421.1 | 356357.0 | 1.33 |
| A12 | 3093393.9 | 356348.7 | 28.36 |
| A13 | 3093394.5 | 356343.4 | 5.35 |
| A14 | 3093395.6 | 356335.4 | 8.08 |
| A15 | 3093396.0 | 356331.7 | 3.73 |
| A16 | 3093396.3 | 356329.4 | 2.37 |
| A17 | 3093396.6 | 356327.1 | 2.29 |
| A18 | 3093396.9 | 356325.0 | 2.07 |
| A19 | 3093397.2 | 356321.9 | 3.18 |
| A20 | 3093397.3 | 356321.0 | 0.88 |
| A1 | 3093402.7 | 356317.3 | 6.56 |
| S=723.00 平方米 合1.0843亩 | | | |

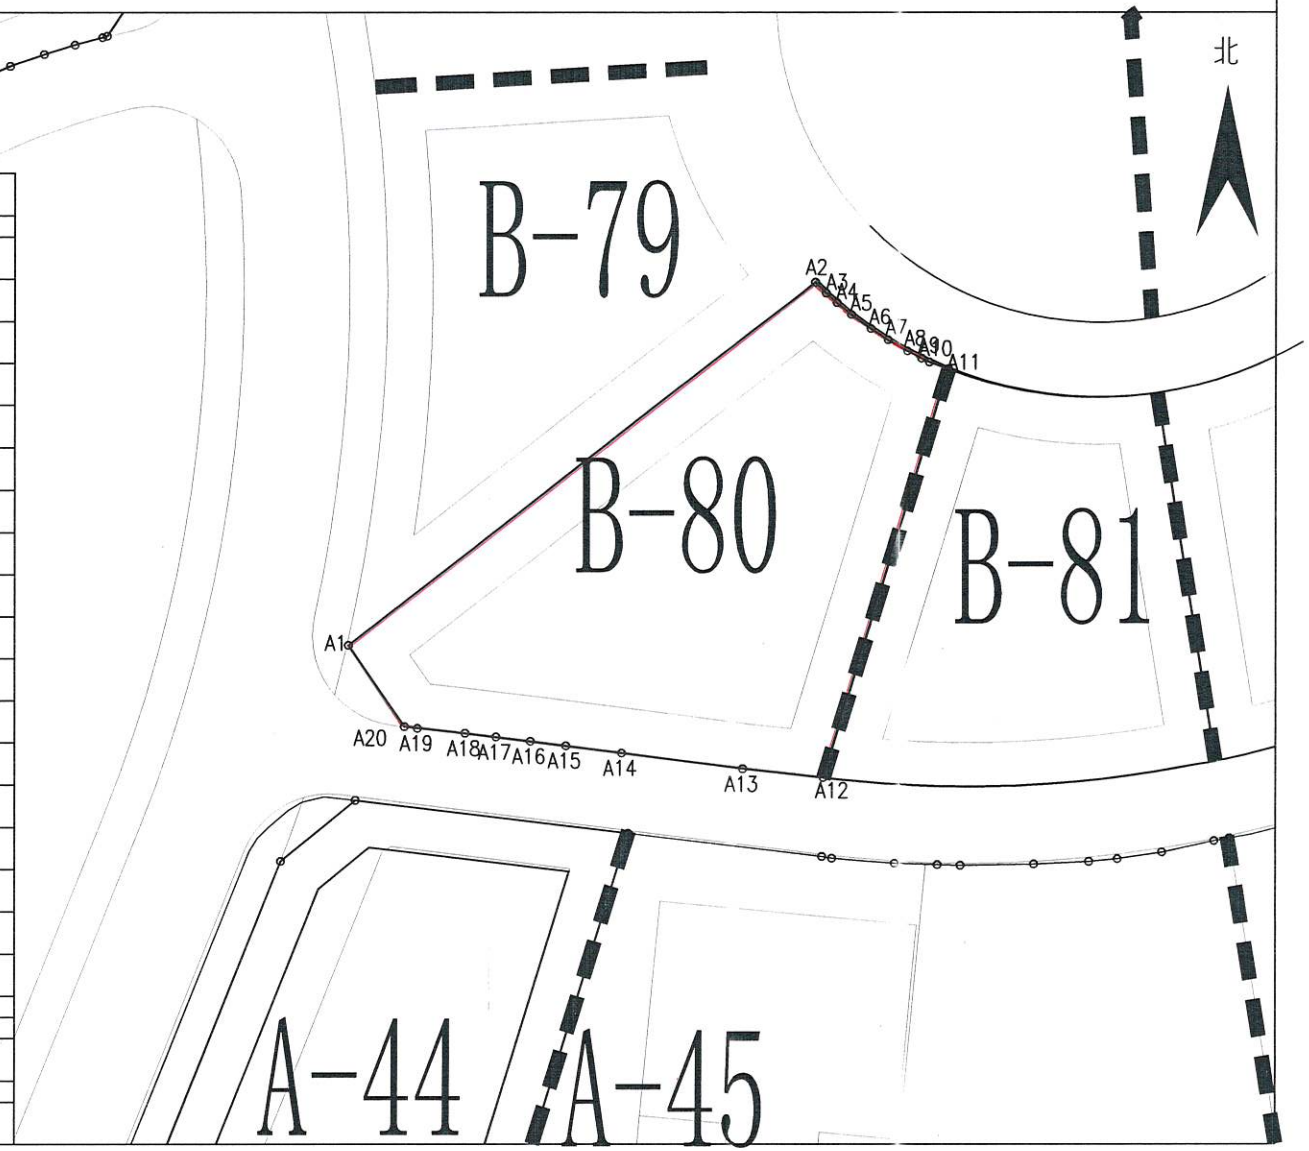


绘图日期：2023年10月19日

审核日期：2023年10月19日

1:500

绘图员：安庭鑫

审核员：龙海林