界 址 点 成 果 表

宗 地 号 433124000000GC00094

宗 地 名 花垣县拟出让2023G-36号宗地

宗 地 面 积（平方米 289.74

建 筑 占 地（平方米 173.24

界 址 点 坐 标

序 号	点 号	坐 标		边 长
		X（m）	Y（m）	
1	J1	3145713.788	36639098.663	
2	J2	3145709.564	36639111.400	13.42
3	J3	3145702.326	36639109.020	7.62
4	J4	3145695.032	36639106.566	7.70
5	J5	3145690.758	36639105.104	4.52
6	J6	3145692.280	36639100.198	5.14
7	J7	3145694.257	36639093.901	6.60
8	J8	3145695.322	36639092.322	1.90
9	J9	3145697.109	36639090.611	2.47
10	J10	3145697.548	36639090.320	0.53
11	J11	3145698.948	36639090.586	1.43
12	J12	3145699.281	36639090.741	0.37
13	J13	3145700.178	36639091.275	1.04
14	J14	3145704.124	36639092.419	4.11
15	J15	3145703.233	36639095.120	2.84
16	J16	3145712.704	36639098.248	9.97
1	J1	3145713.788	36639098.663	1.16

制表　　审校　　2023 年10 月17 日

花垣县拟出让2023G-36号宗地

宗地图编号：

宗地地址：雅桥

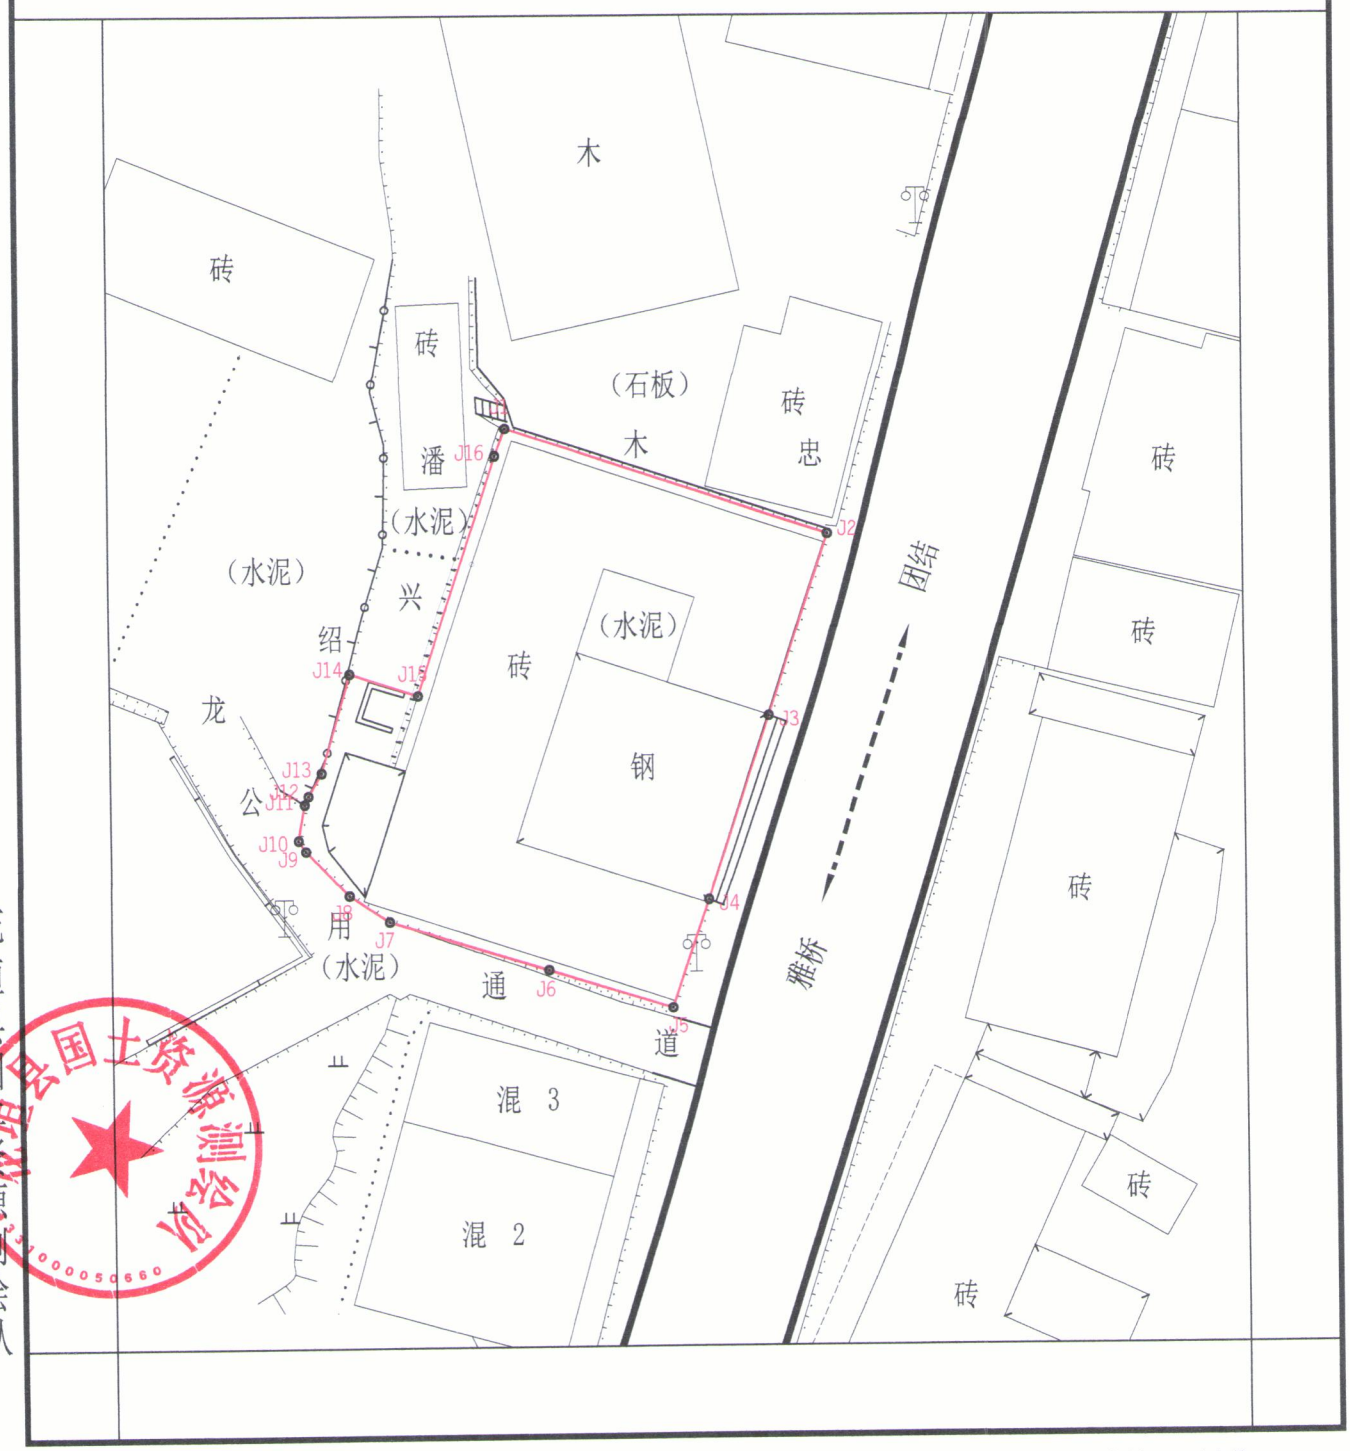

花垣县国土资源测绘队

绘图日期：2023 年 9 月
审图日期：2023 年 9 月
宗地面积：289.74平方米

1:300

测量员:石泽华
绘图员:石　刚
审图员: