宗 地 图

单位：m.m²

宗地编号：B-73

权利人：—

地籍图号：总:624.00

界址点坐标表

点 号	X	Y	边 长
A1	3093541.8	356310.6	
			1.80
A2	3093542.0	356312.3	
			2.15
A3	3093542.3	356314.5	
			2.47
A4	3093542.7	356316.9	
			4.66
A5	3093543.3	356321.5	
			5.07
A6	3093543.9	356326.6	
			4.97
A7	3093544.6	356331.5	
			25.31
A8	3093520.7	356339.7	
			1.24
A9	3093519.9	356338.7	
			2.00
A10	3093518.6	356337.1	
			2.59
A11	3093517.1	356335.0	
			2.79
A12	3093515.4	356332.8	
			4.84
A13	3093512.5	356328.9	
			2.94
A14	3093510.8	356326.5	
			1.80
A15	3093509.9	356325.0	
			2.72
A16	3093508.5	356322.7	
			18.25
A17	3093525.6	356316.4	
			17.15
A1	3093541.8	356310.6	

S=624.00 平方米 合0.9358亩

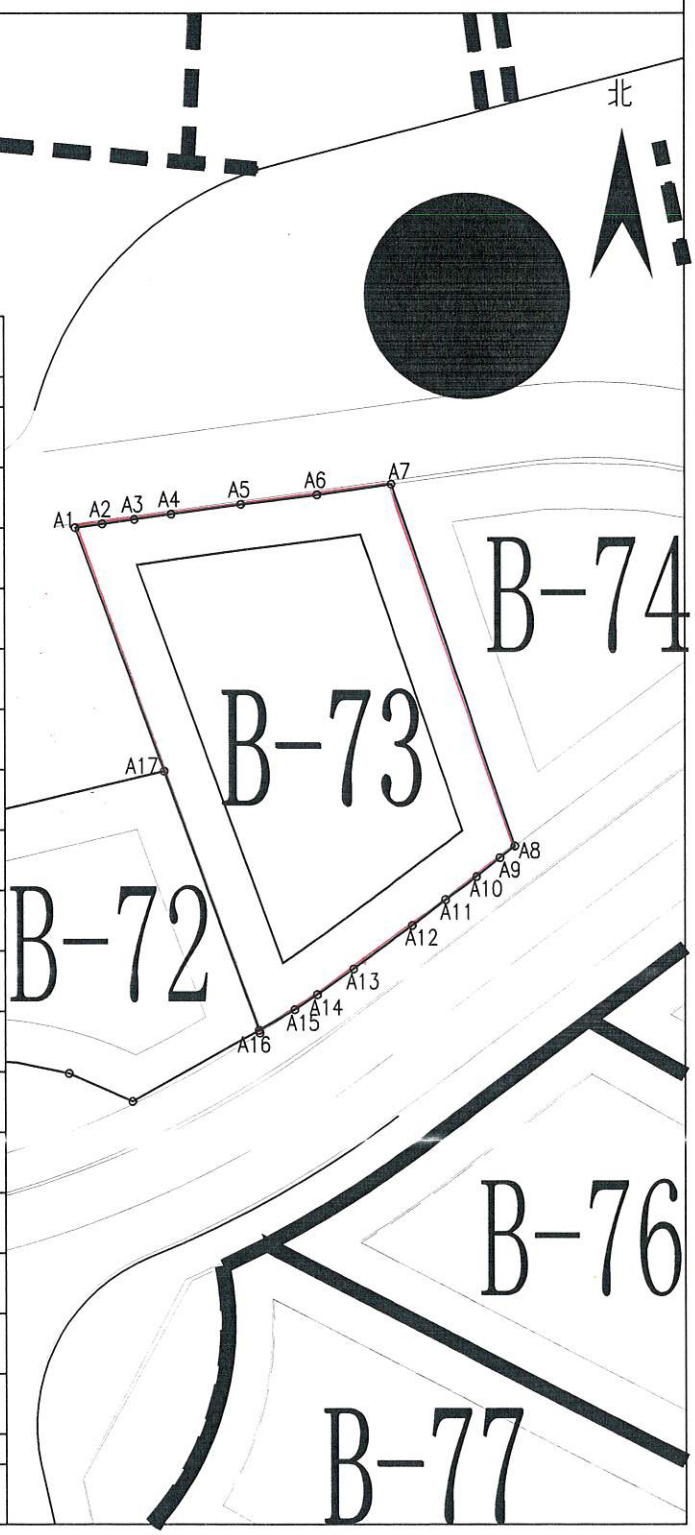

绘图日期：2023年10月26日

审核日期：2023年10月26日

1:500

绘图员：安庭鑫

审核员：龙海林